


Kv Markpundet - Besmansvägen

Lägenhet

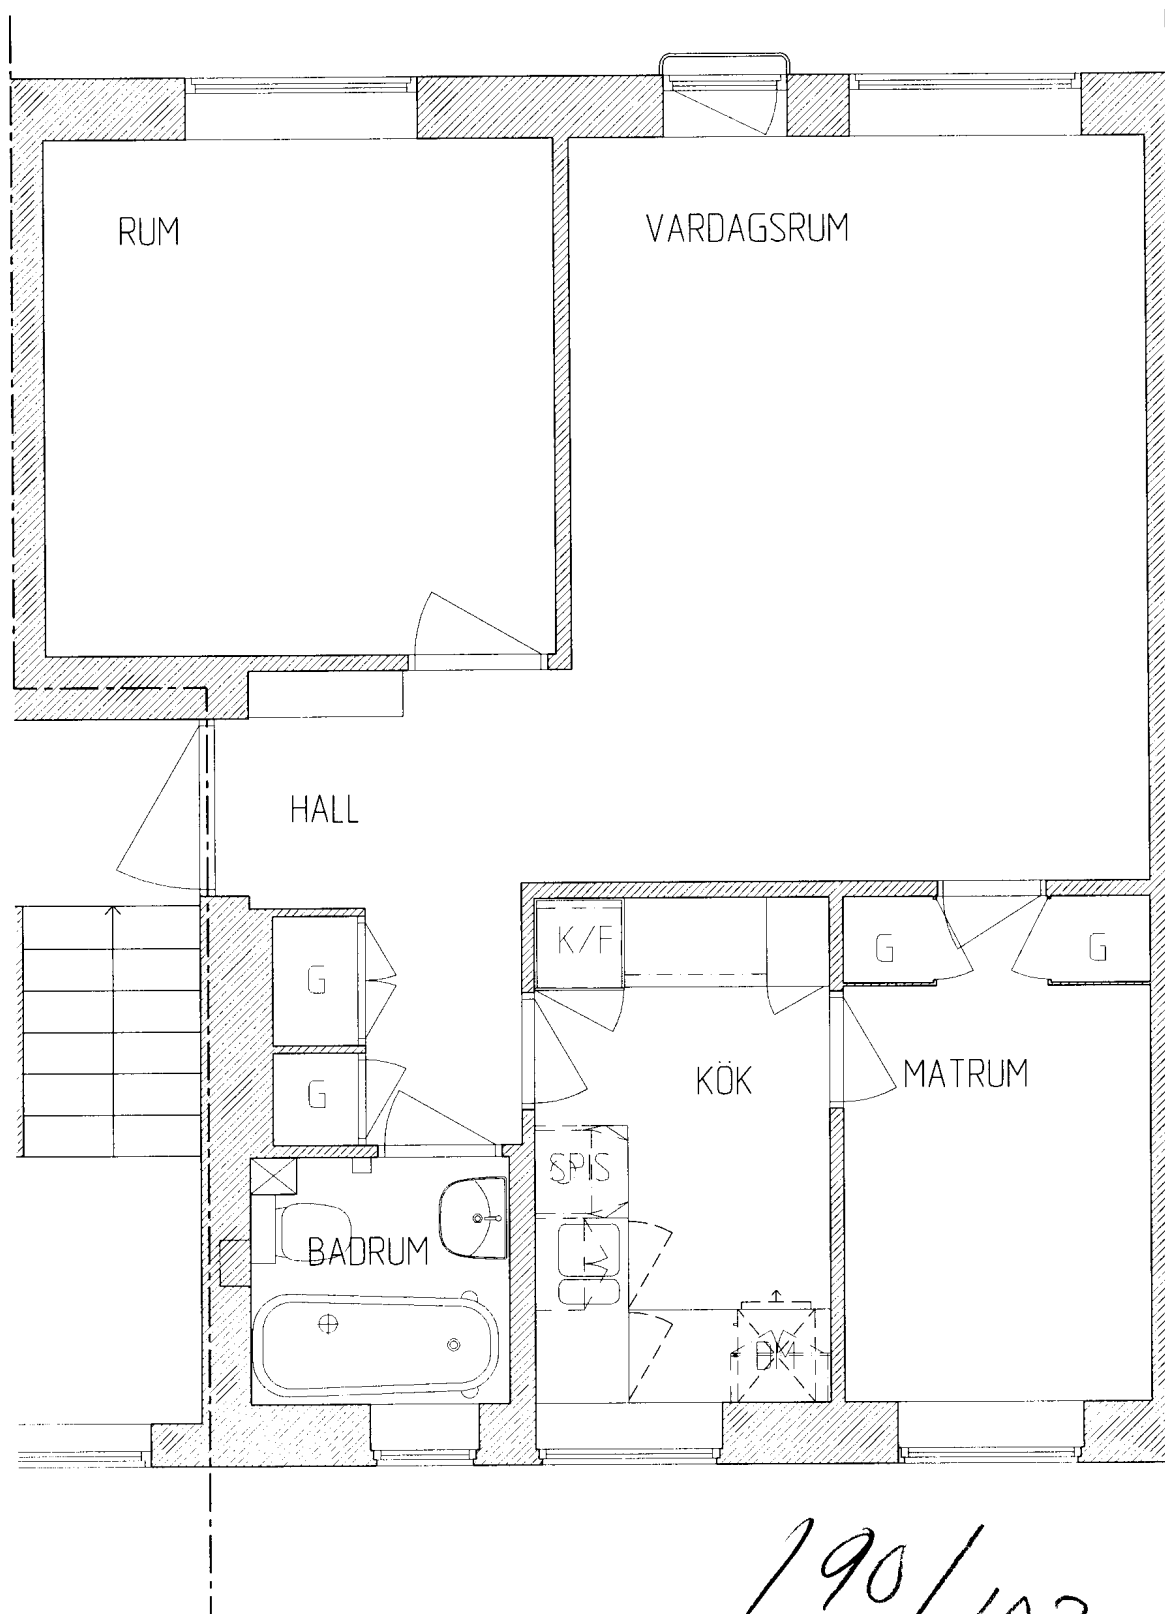

PLAN

SKALA 1:50 / 1998.09.18

0M 0.5M 1M 1.5M

OBS! Lägenheten är ej exakt
uppmätt. Måttavvikelser kan
förekomma.