


Kv Markpundet - Besmansvägen
Lägenhet

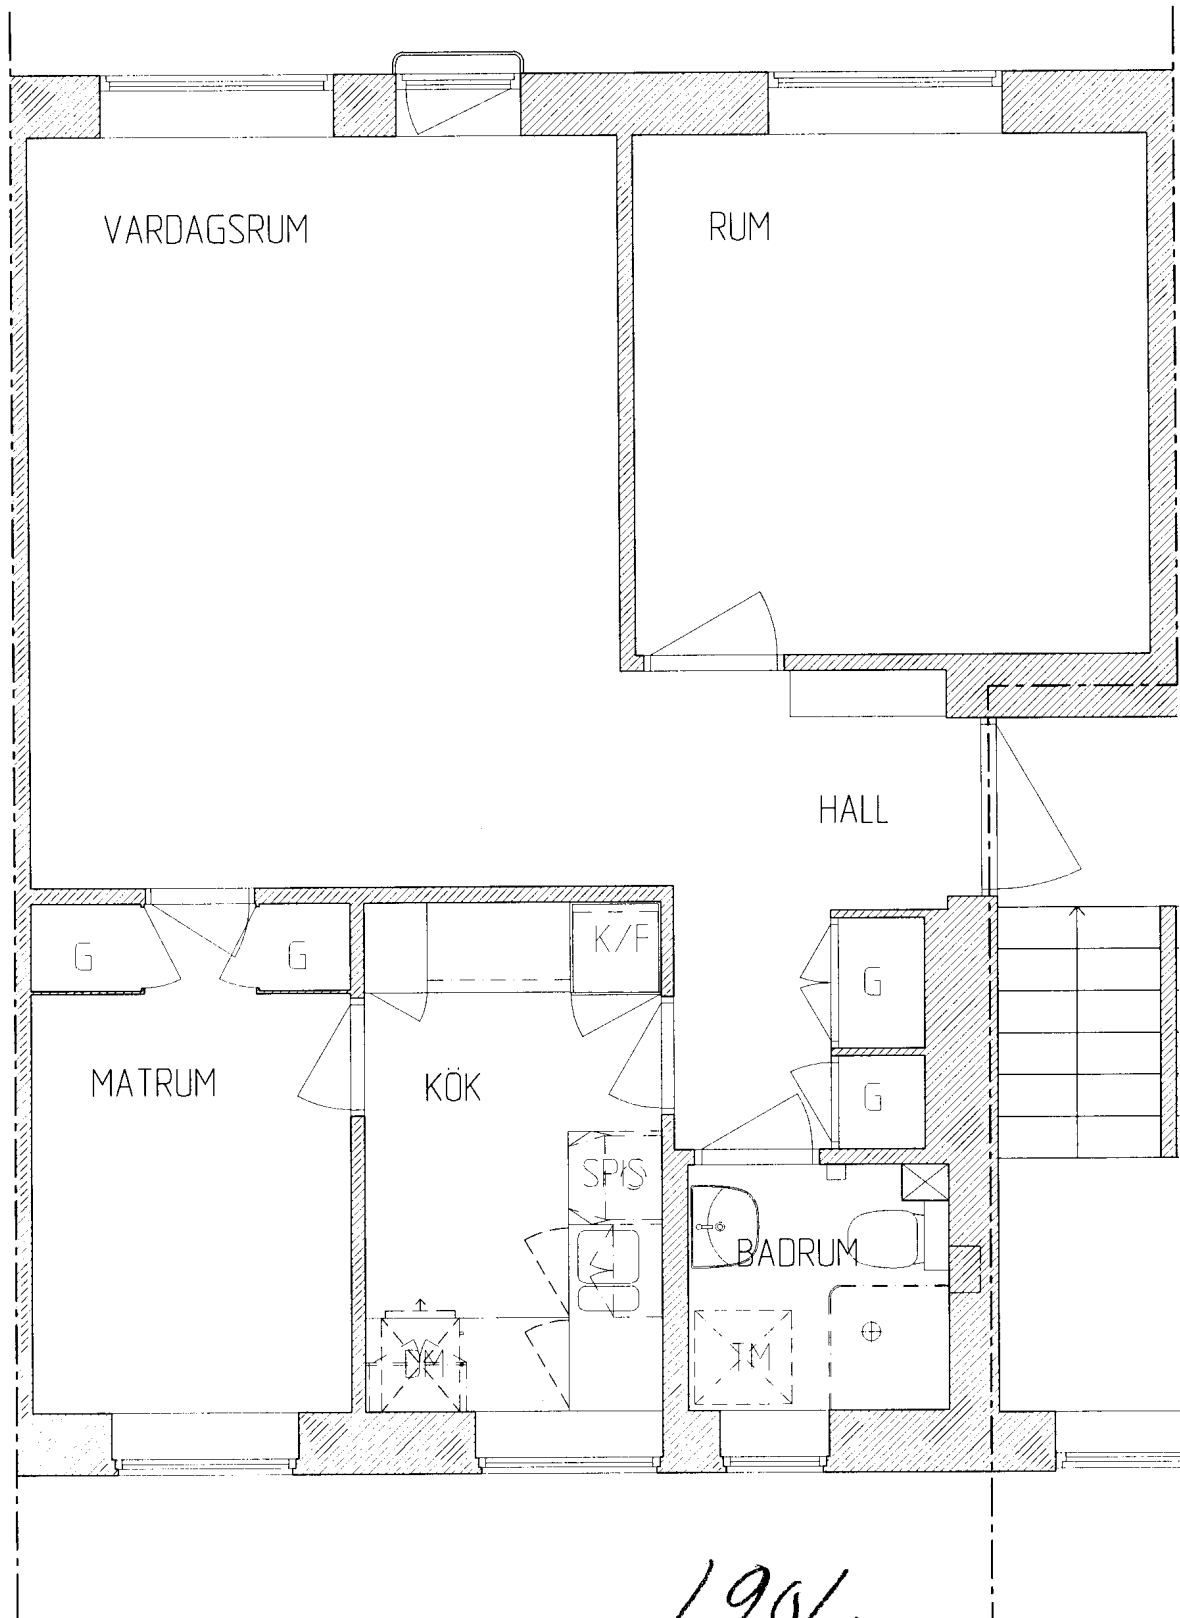

190/108

PLAN

SKALA 1:50 / 1998.09.18

0M 0.5M 1M 1.5M
1 2 3 4 5 6 7 8 9 10

OBS! Lägenheten är ej exakt
uppmätt. Måttavvikelser kan
förekomma.