



Kv Markpundet - Besmansvägen

Lägenhet

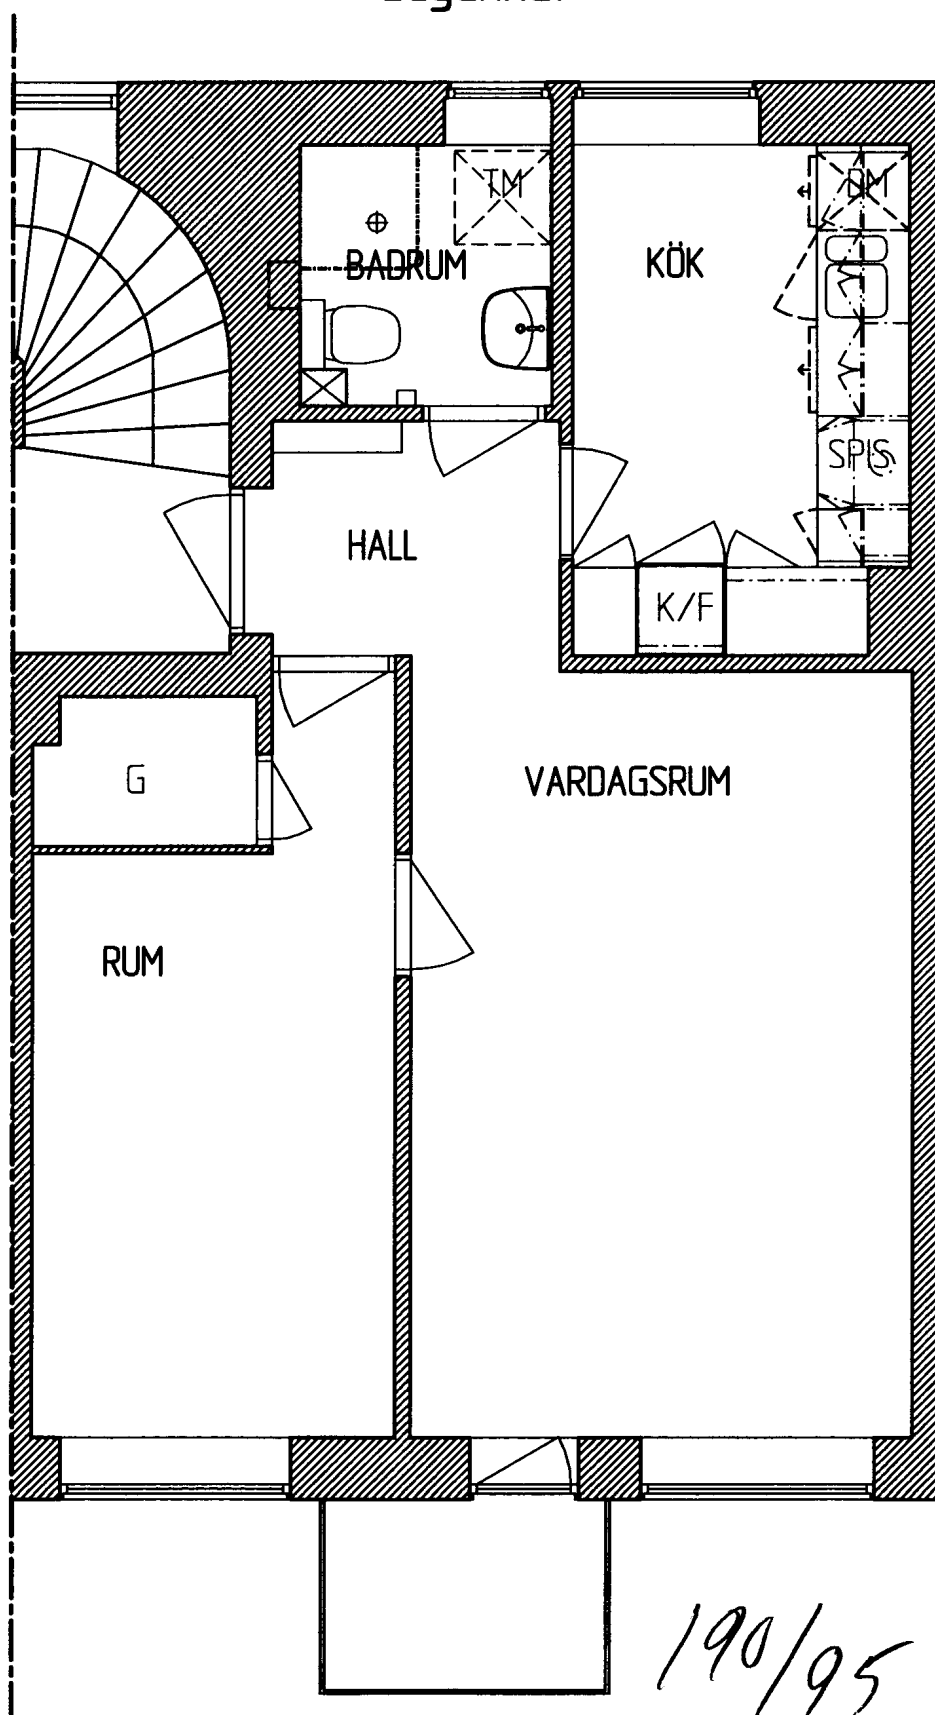

PLAN

SKALA 1:50 / 1998.11.24

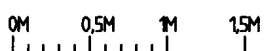

OBS! Lägenheten är ej exakt
uppmätt. Måttavvikelse kan
förekomma.