


Kv. MODELLÖREN

BOFAKTABLAD

2 RoK 54 KVM

GUSTAVSBERGS ALLÉ 12
 LGH 003 (1102) 1 TR
 GUSTAVSBERGS ALLÉ 12
 LGH 006 (1202) 2 TR
 GUSTAVSBERGS ALLÉ 12
 LGH 009 (1302) 3 TR
 GUSTAVSBERGS ALLÉ 12
 LGH 012 (1402) 4 TR

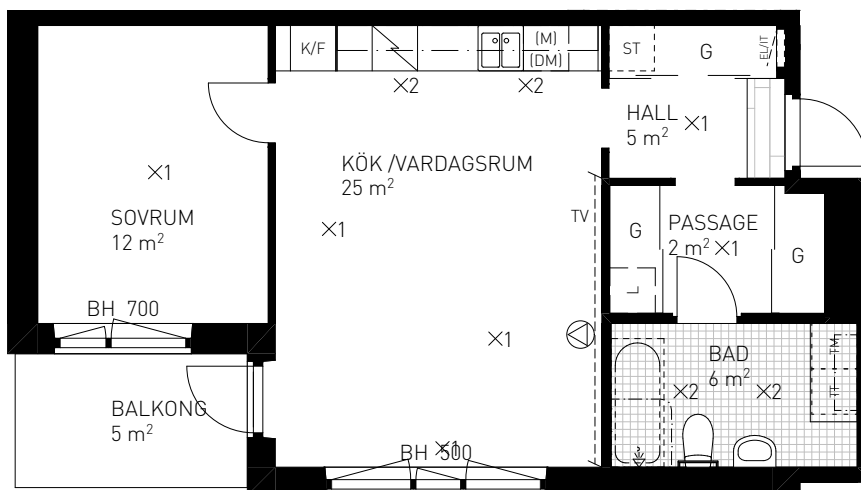

FÖRKLARINGAR

GENERELLT:

DET ÄR EJ TILLÅTET ATT BORRA I VÅTRUM OCH FASAD.
 DUSCHBLANDARENS PLACERING: 900 mm ÖVER GOLV.
 DUSCHPLATSEN ÄR UTRUSTAD MED DRAPERISKENA.



	GARDEROB		VÄGGFÖRSTÄRKNING FÖR VÄGG-TV
	LINNESKÅP		NATURSTEN
	STÅDSKÅP		KLINKER
	KOMB. KYL/FRYS		×1. BELYSNINGSSUTTAG
	KYL		×2. BELYSNINGSSARMATUR
	FRYS		HANDDUKSTORK
	HÖGSKÅP		EL-IT INFÄLLD EL/IT-CENTRAL
	SPIS		MULTIMEDIAUTTAG
	FÖRBERETT FÖR DISKMASKIN		KAPPHYLLA
	FÖRBERETT FÖR TVÄTTMASKIN		UNDERTAK/INKLÄDNAD (LÄGRE RH)
	FÖRBERETT FÖR TORKTUMLARE		RH RUMSHÖJD 2550 mm OM EJ ANNAT ANGES
	FÖRBERETT FÖR KOMBIMASKIN		BH BRÖSTNINGSHÖJD ANGES I mm
	FÖRBERETT FÖR MIKROVÅGSUGN		



SKALA 1:100



SITUATIONSPLAN

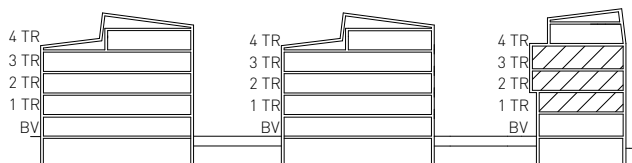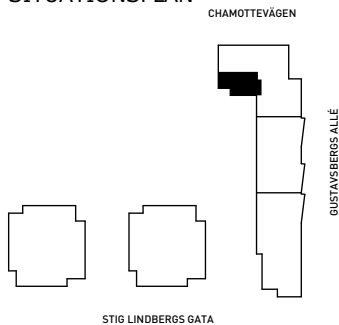


Kv. MODELLÖREN

BOFAKTABLAD

2 RoK 67 KVM

GUSTAVSBERGS ALLÉ 14
 LGH 016 (1101) 1 TR
 GUSTAVSBERGS ALLÉ 14
 LGH 019 (1201) 2 TR
 GUSTAVSBERGS ALLÉ 14
 LGH 023 (1301) 3 TR

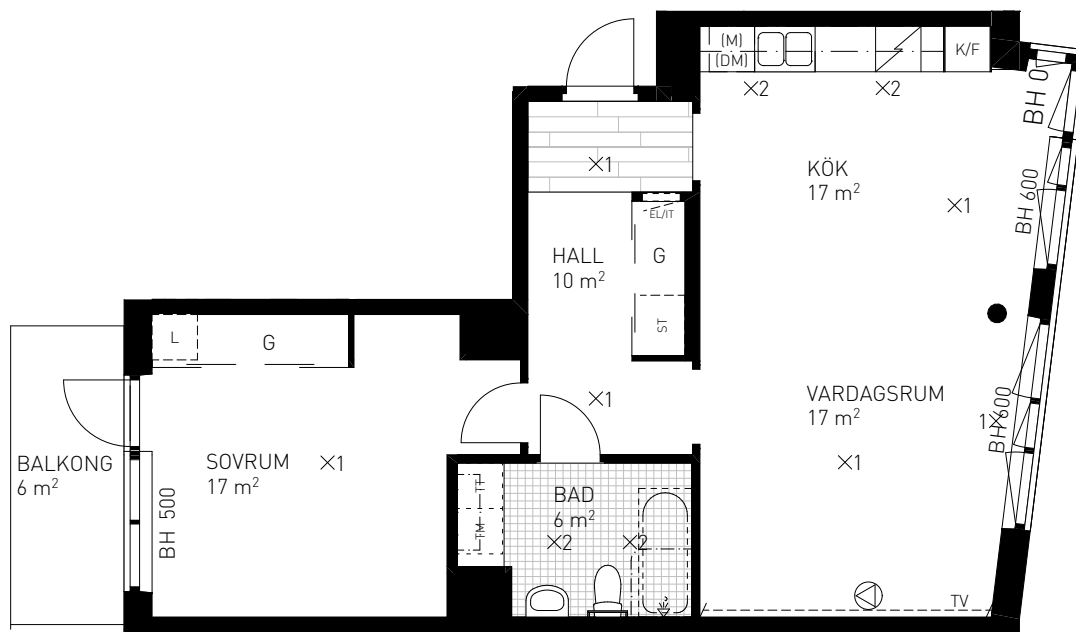

FÖRKLARINGAR

GENERELLT:

DET ÄR EJ TILLÅTET ATT BORRA I VÅTRUM OCH FASAD.
 DUSCHBLANDARENS PLACERING: 900 mm ÖVER GOLV.
 DUSCHPLATSEN ÄR UTRUSTAD MED DRAPERISKENA.



	GARDEROB		VÄGGFÖRSTÄRKNING FÖR VÄGG-TV
	LINNESKÅP		NATURSTEN
	STÅDSKÅP		KLINKER
	KOMB. KYL/FRYS		BELYSNINGSSUTTAG
	KYL		BELYSNINGSSÄRMATUR
	FRYS		HANDDUKSTÖRK
	HÖGSKÅP		INFÄLLD EL/IT-CENTRAL
	SPIS		MULTIMEDIAUTTAG
	FÖRBERETT FÖR DISKMASKIN		KAPPHYLLA
	FÖRBERETT FÖR TVÄTTMASKIN		UNDERTAK/INKLÄDNAD (LÄGRE RH)
	FÖRBERETT FÖR TORKTUMLARE		RUMSHÖJD 2550 mm OM EJ ANNAT ANGES
	FÖRBERETT FÖR KOMBIMASKIN		BRÖSTNINGSHÖJD ANGES I mm
	FÖRBERETT FÖR MIKROVÅGSUGN		



SKALA 1:100



SITUATIONSPLAN

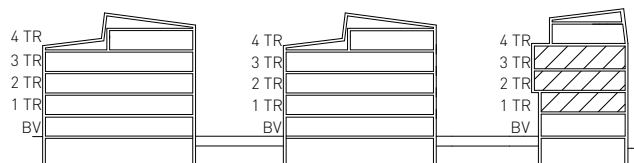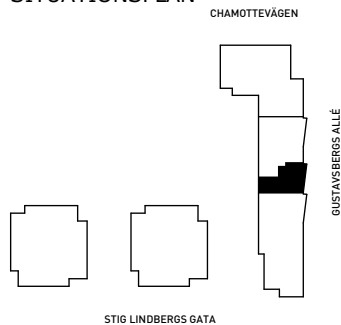


Kv. MODELLÖREN

BOFAKTABLAD

2 RoK 70 KVM

GUSTAVSBERGS ALLÉ 14
 LGH 022 (1204) 2 TR
 GUSTAVSBERGS ALLÉ 14
 LGH 026 (1304) 3 TR
 GUSTAVSBERGS ALLÉ 16
 LGH 037 (1204) 2 TR
 GUSTAVSBERGS ALLÉ 16
 LGH 041 (1304) 3 TR

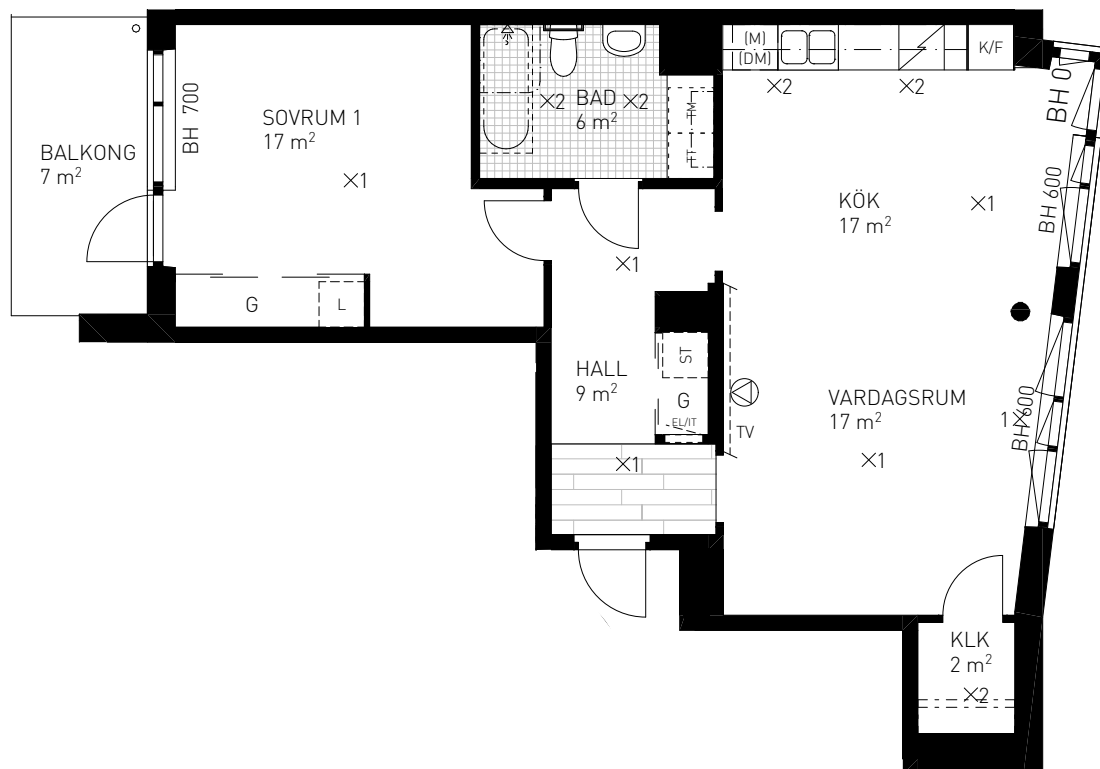

FÖRKLARINGAR

GENERELLT:
 DET ÄR EJ TILLÅTET ATT BORRA I VÅTRUM OCH FASAD.
 DUSCHBLANDARENS PLACERING: 900 mm ÖVER GOLV.
 DUSCHPLATSEN ÄR UTRUSTAD MED DRAPERISKENA.



G	GARDEROB	TV	VÄGGFÖRSTÄRKNING FÖR VÄGG-TV
L	LINNESKÅP		NATURSTEN
ST	STÅDSKÅP		KLINKER
K/F	KOMB. KYL/FRYS	X1	BELYSNINGSSUTTAG
K	KYL	X2	BELYSNINGSSÄRMATUR
F	FRYS		HANDDUKSTÖRK
HS	HÖGSKÅP	EL-IT	INFÄLLD EL/IT-CENTRAL
	SPIS		MULTIMEDIAUTTAG
DM	FÖRBERETT FÖR DISKMASKIN		KAPPHYLLA
TM	FÖRBERETT FÖR TVÄTTMASKIN		UNDERTAK/INKLÄDNAD (LÄGRE RH)
TT	FÖRBERETT FÖR TORKTUMLARE	RH	RUMSHÖJD 2550 mm OM EJ ANNAT ANGES
KM	FÖRBERETT FÖR KOMBIMASKIN	BH	BRÖSTNINGSHÖJD ANGES I mm
M	FÖRBERETT FÖR MIKROVÅGSUGN		



SKALA 1:100



SITUATIONSPLAN

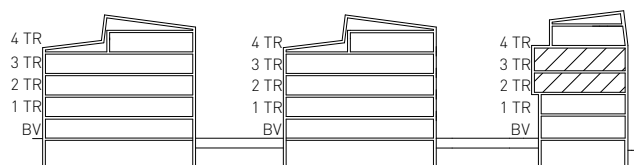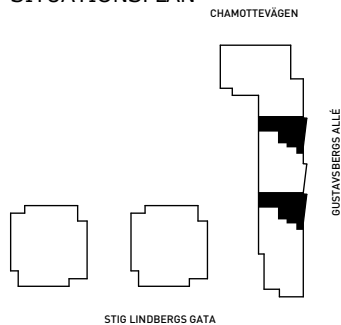


Kv. MODELLÖREN

BOFAKTABLAD

2 RoK 56 KVM

STIG LINDBERGS GATA 4
 LGH 046 (1003) BV MED UTEPLATS
 STIG LINDBERGS GATA 6
 LGH 062 (1003) BV MED UTEPLATS

RH= 2900 mm

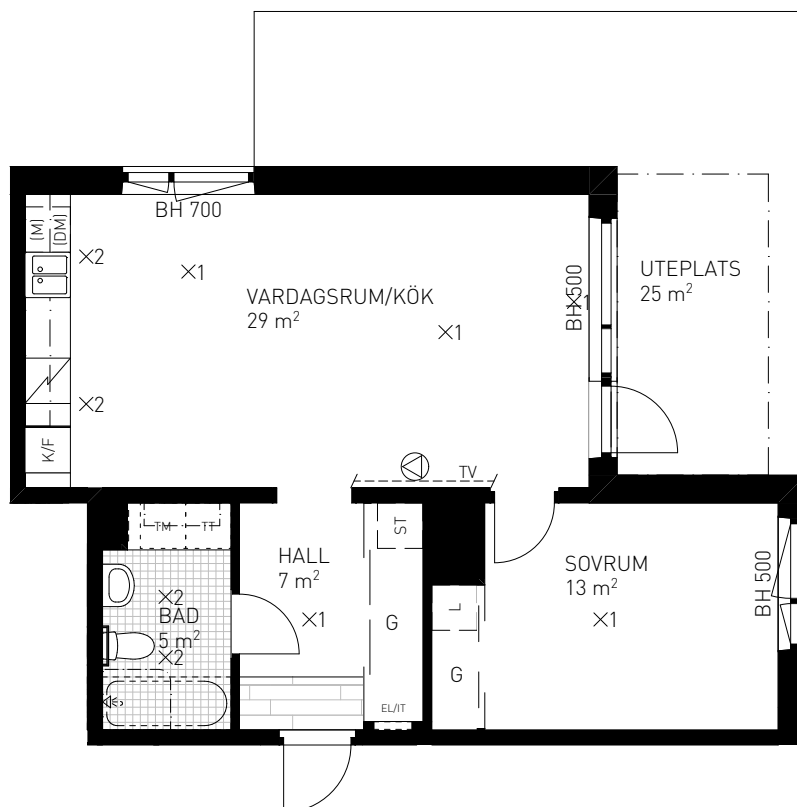

FÖRKLARINGAR

GENERELLT:
 DET ÄR EJ TILLÅTET ATT BORRA I VÅTRUM OCH FASAD.
 DUSCHBLANDARENS PLACERING: 900 mm ÖVER GOLV.
 DUSCHPLATSEN ÄR UTRUSTAD MED DRAPERISKENA.





SKALA 1:100



G	GARDEROB		VÄGGFÖRSTÄRKNING FÖR VÄGG-TV
L	LINNESKÅP		NATURSTEN
ST	STÅDSKÅP		KLINKER
K/F	KOMB. KYL/FRYS		BELYSNINGSSUTTAG
K	KYL		BELYSNINGSSARMATUR
F	FRYS		HANDDUKSTORK
HS	HÖGSKÅP		INFÄLLD EL/IT-CENTRAL
	SPIS		MULTIMEDIAUTTAG
DM	FÖRBERETT FÖR DISKMASKIN		KAPPHYLLA
TM	FÖRBERETT FÖR TVÄTTMASKIN		UNDERTAK/INKLÄDNAD (LÄGRE RH)
TT	FÖRBERETT FÖR TORKTUMLARE	RH	RUMSHÖJD 2550 mm OM EJ ANNAT ANGES
KM	FÖRBERETT FÖR KOMBIMASKIN	BH	BRÖSTNINGSHÖJD ANGES I mm
M	FÖRBERETT FÖR MIKROVÅGSUGN		

SITUATIONSPLAN

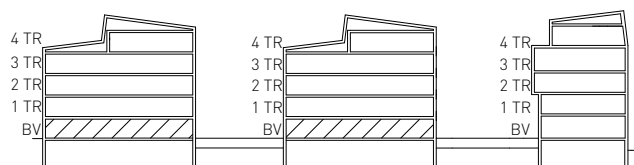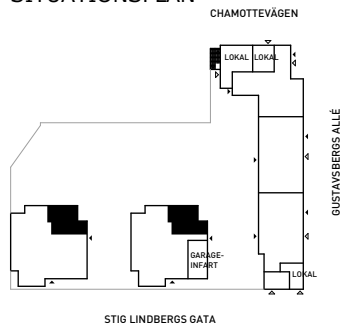


Kv. MODELLÖREN

BOFAKTABLAD

2 RoK 56 KVM

STIG LINDBERGS GATA 4
 LGH 049 (1103) 1 TR
 STIG LINDBERGS GATA 4
 LGH 053 (1203) 2 TR
 STIG LINDBERGS GATA 4
 LGH 057 (1303) 3 TR
 STIG LINDBERGS GATA 6
 LGH 066 (1103) 1 TR
 STIG LINDBERGS GATA 6
 LGH 070 (1203) 2 TR
 STIG LINDBERGS GATA 6
 LGH 074 (1303) 3 TR

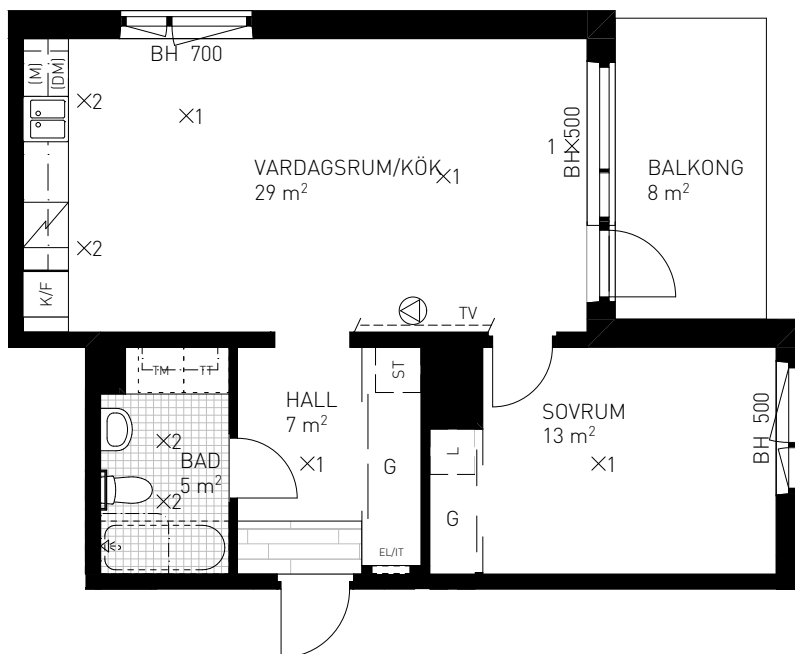

FÖRKLARINGAR

GENERELLT:

DET ÄR EJ TILLÅTET ATT BORRA I VÅTRUM OCH FASAD.
 DUSCHBLANDARENS PLACERING: 900 mm ÖVER GOLV.
 DUSCHPLATSEN ÄR UTRUSTAD MED DRAPERISKENA.



G	GARDEROB		VÄGGFÖRSTÄRKNING FÖR VÄGG-TV
L	LINNESKÅP		NATURSTEN
ST	STÅDSKÅP		KLINKER
K/F	KOMB. KYL/FRYS		BELYSNINGSSUTTAG
K	KYL		BELYSNINGSSÄRMATUR
F	FRYS		HANDDUKSTORK
HS	HÖGSKÅP		INFÄLLD EL/IT-CENTRAL
	SPIS		MULTIMEDIAUTTAG
DM	FÖRBERETT FÖR DISKMASKIN		KAPPHYLLA
TM	FÖRBERETT FÖR TVÄTTMASKIN		UNDERTAK/INKLÄDNAD (LÄGRE RH)
TT	FÖRBERETT FÖR TORKTUMLARE	RH	RUMSHÖJD 2550 mm OM EJ ANNAT ANGES
KM	FÖRBERETT FÖR KOMBIMASKIN	BH	BRÖSTNINGSHÖJD ANGES I mm
M	FÖRBERETT FÖR MIKROVÅGSUGN		



SKALA 1:100



SITUATIONSPLAN

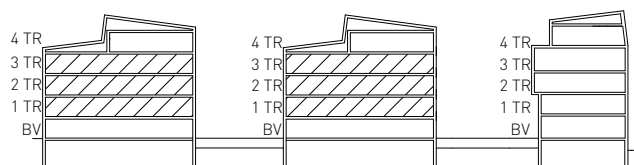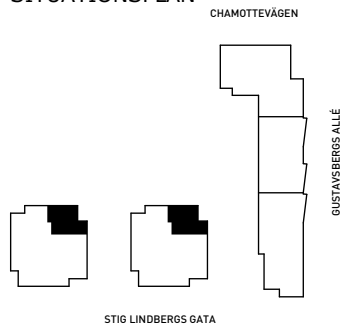


Kv. MODELLÖREN

BOFAKTABLAD

2 RoK 70 KVM

 STIG LINDBERGS GATA 6
 LGH 063 (1004) BV MED UTEPLATS


RH= 2900 mm

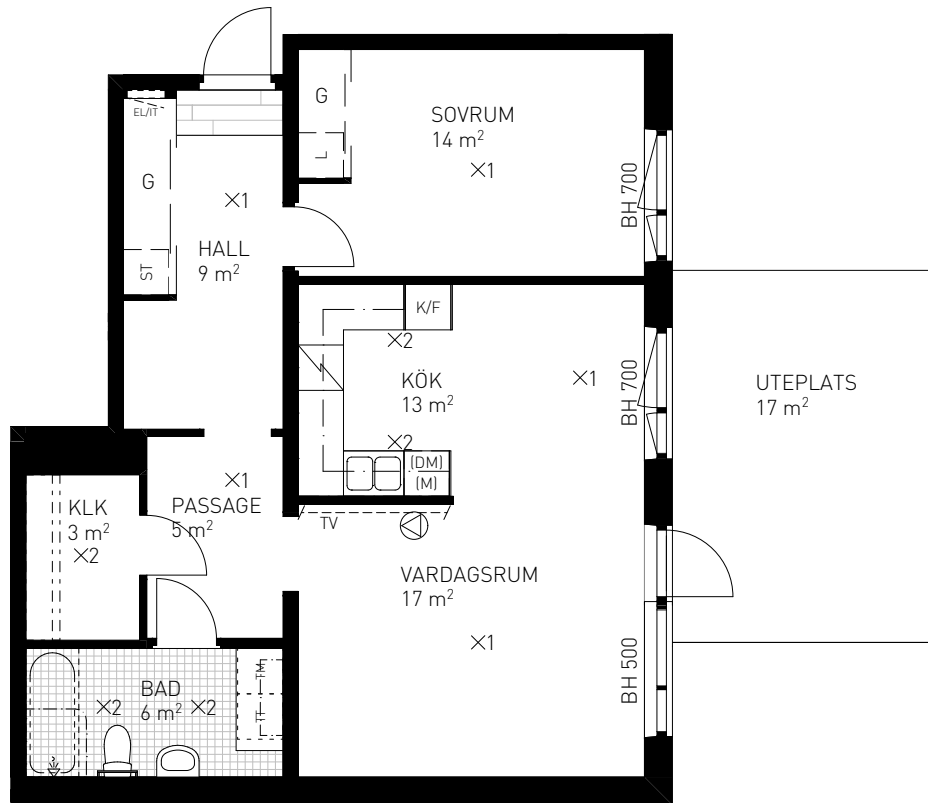

FÖRKLARINGAR

GENERELLT:
 DET ÄR EJ TILLÅTET ATT BORRA I VÅTRUM OCH FASAD.
 DUSCHBLANDARENS PLACERING: 900 mm ÖVER GOLV.
 DUSCHPLATSEN ÄR UTRUSTAD MED DRAPERISKENA.

G	GARDEROB	TV	VÄGGFÖRSTÄRKNING FÖR VÄGG-TV
L	LINNESKÅP		NATURSTEN
ST	STÅDSKÅP		KLINKER
K/F	KOMB. KYL/FRYS		BELYSNINGSSUTTAG
K	KYL		BELYSNINGSSÄRMATUR
F	FRYS		HANDDUKSTORK
HS	HÖGSKÅP		INFÄLLD EL/IT-CENTRAL
	SPIS		MULTIMEDIAUTTAG
DM	FÖRBERETT FÖR DISKMASKIN		KAPPHYLLA
TM	FÖRBERETT FÖR TVÄTTMASKIN		UNDERTAK/INKLÄDNAD (LÄGRE RH)
TT	FÖRBERETT FÖR TORKTUMLARE		RUMSHÖJD 2550 mm OM EJ ANNAT ANGES
KM	FÖRBERETT FÖR KOMBIMASKIN		BRÖSTNINGSHÖJD ANGES I mm
M	FÖRBERETT FÖR MIKROVÅGSUGN		

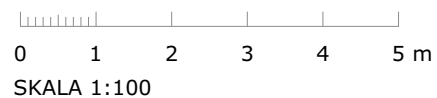

SITUATIONSPLAN

