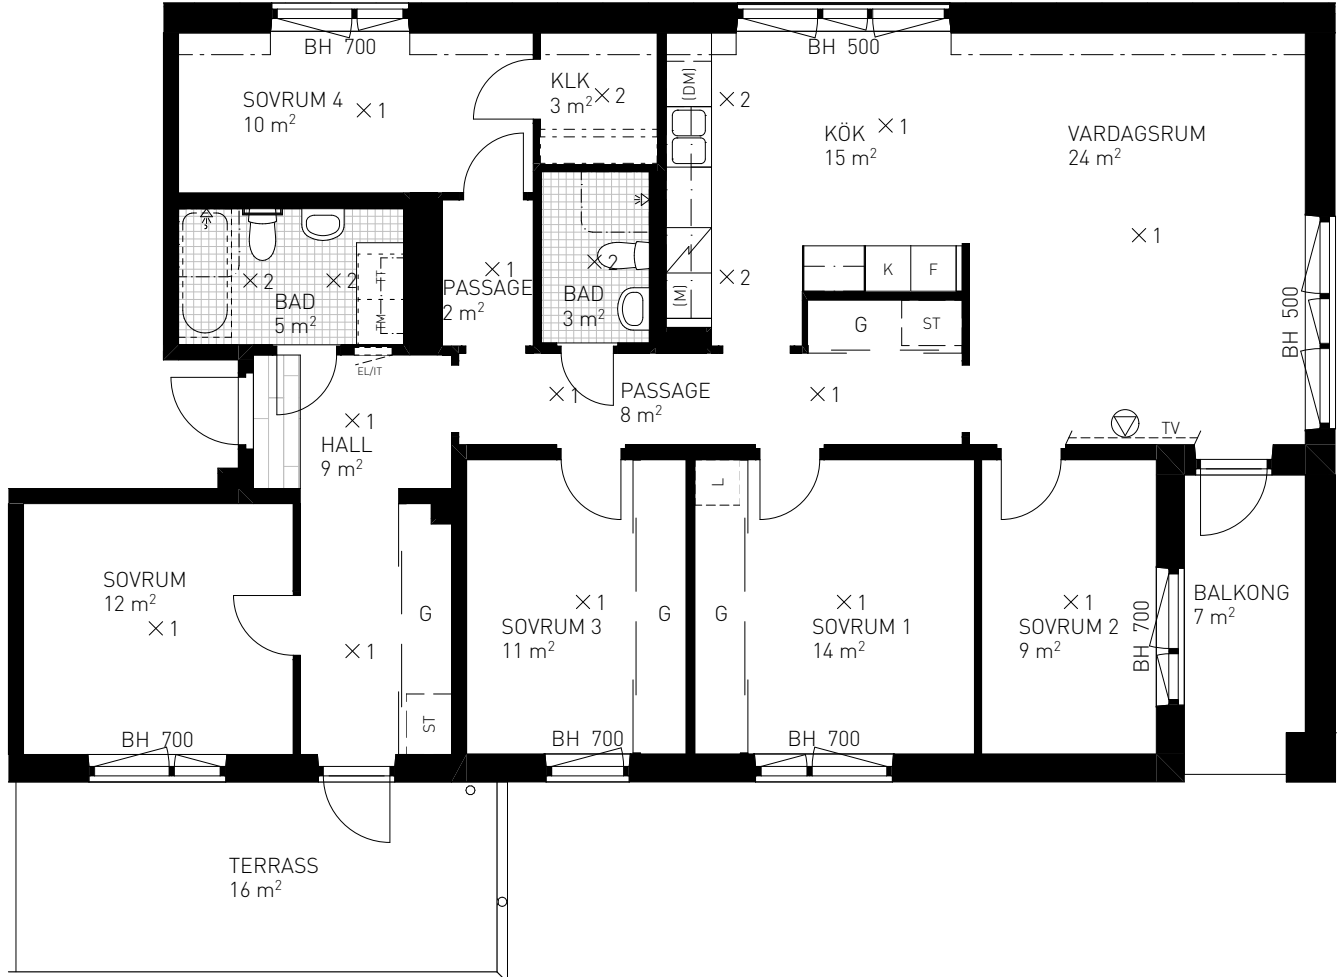


Kv. MODELLÖREN


BOFAKTABLAD

6 RoK 138 KVM

 GUSTAVSBERGS ALLÉ 16
 LGH 042 (1401) 4 TR


FÖRKLARINGAR

GENERELLT:
 DET ÄR EJ TILLÅTET ATT BORRA I VÅTRUM OCH FASAD.
 DUSCHBLANDARENS PLACERING: 900 mm ÖVER GOLV.
 DUSCHPLATSEN ÄR UTRUSTAD MED DRAPERISKENA.

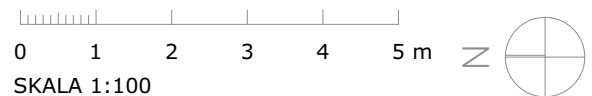

SKALA 1:100

G	GARDEROB		VÄGGFÖRSTÄRKNING FÖR VÄGG-TV
L	LINNESKÅP		NATURSTEN
ST	STÅDSKÅP		KLINKER
K/F	KOMB. KYL/FRYS		BELYSNINGSSUTTAG
K	KYL		BELYSNINGSSARMATUR
F	FRYS		HANDDUKSTORK
HS	HÖGSKÅP		INFÄLLD EL/IT-CENTRAL
	SPIS		MULTIMEDIAUTTAG
DM	FÖRBERETT FÖR DISKMASKIN		KAPPHYLLA
TM	FÖRBERETT FÖR TVÄTTMASKIN		UNDERTAK/INKLÄDNAD (LÄGRE RH)
TT	FÖRBERETT FÖR TORKTUMLARE	RH	RUMSHÖJD 2550 mm OM EJ ANNAT ANGES
KM	FÖRBERETT FÖR KOMBIMASKIN	BH	BRÖSTNINGSHÖJD ANGES I mm
M	FÖRBERETT FÖR MIKROVÅGSUGN		

SITUATIONSPLAN

