



NYA LILLSJÖNÄS

DEL AV LILLSJÖNÄS 4 M M


Nyréns Arkitektkontor

Nackagatan 4
Box 4709
116 92 Stockholm

Tel 08 698 43 00
Fax 08 20 29 81
www.nyrens.se

1 ROK 30 KVM

476-1-017 PLAN BV

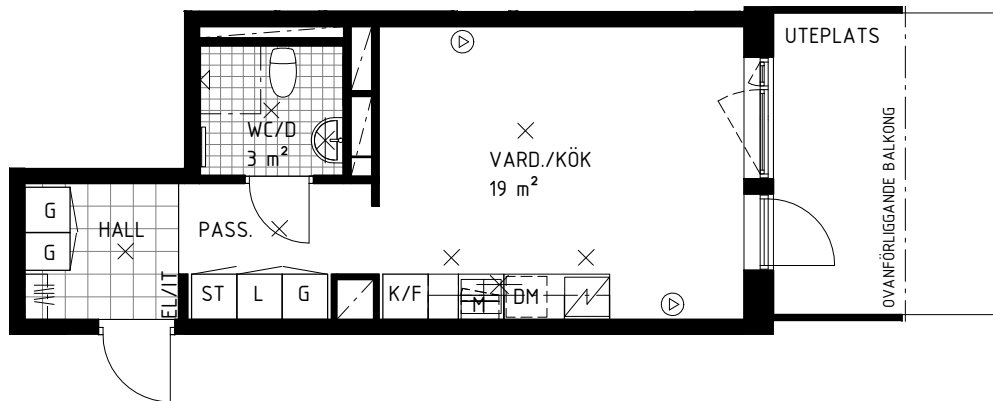

K

KYL

F

FRYS

K/F

KYL OCH FRYS

SPIS

SPIS

DM

FÖRBERETT FÖR DISKMASKIN

DM

FÖRBERETT FÖR MICROVÅGSUGN

G

GARDEROB

ST

STÄDSKÅP

L

LINNESKÅP

TM

FÖRBERETT FÖR TVÄTTMASKIN

TT

FÖRBERETT FÖR TORKTUMLARE

KM

FÖRBERETT FÖR KOMBIMASKIN




MULTIMEDIAUTTAG



BELYSNING TAK



BELYSNING ÖVRIG

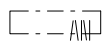

KAPPHYLLA



KLK KLÄDKAMMARE



EL/IT INFÄLLD EL/IT-CENTRAL



HANDDUKSTORK



NATURSTEN



KLINKER






RUMSHÖJD 2,58 M OM INGET ANNAT ANGES



BRÖSTNINGSHÖJD 700 MM
OM INGET ANNAT ANGES

SKALA 1:100

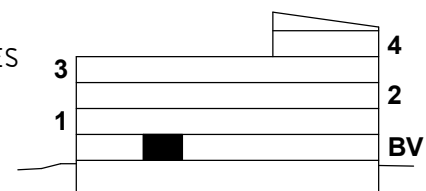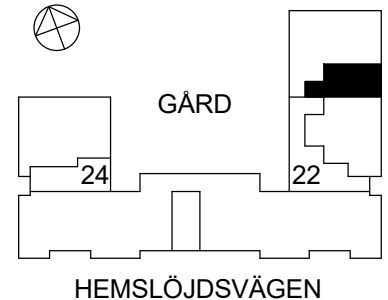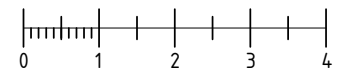

MED RESERVATION FÖR EVENTUELLA FÖRÄNDRINGAR OCH TRYCKFEL



NYA LILLSJÖNÄS

DEL AV LILLSJÖNÄS 4 M M


Nyréns Arkitektkontor

Nackagatan 4
Box 4709
116 92 Stockholm

Tel 08 698 43 00
Fax 08 20 29 81
www.nyrens.se



1 ROK 30 KVM

476-1-018 PLAN BV

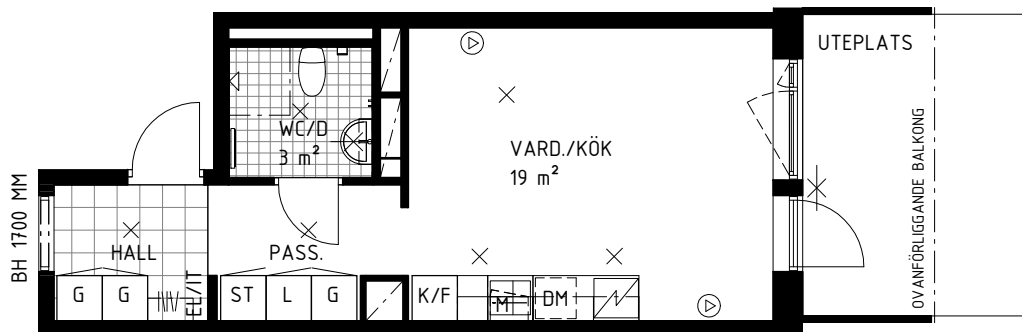

- | | | | |
|--|----------------------------|--|---|
| | KYL | | MULTIMEDIAUTTAG |
| | FRYS | | BELYSNING TAK |
| | KYL OCH FRYS | | BELYSNING ÖVRIG |
| | SPIS | | KAPPHYLLA |
| | FÖRBERETT FÖR DISKMASKIN | | KLÄDKAMMARE |
| | FÖRBERETT FÖR MICROVÅGSUGN | | INFÄLLD EL/IT-CENTRAL |
| | GARDEROB | | HANDDUKSTORK |
| | STÄDSKÅP | | NATURSTEN |
| | LINNESKÅP | | KLINKER |
| | FÖRBERETT FÖR TVÄTTMASKIN | | RUMSHÖJD 2,58 M OM INGET ANNAT ANGES |
| | FÖRBERETT FÖR TORKTUMLARE | | BRÖSTNINGSHÖJD 700 MM
OM INGET ANNAT ANGES |
| | FÖRBERETT FÖR KOMBIMASKIN | | |

SKALA 1:100

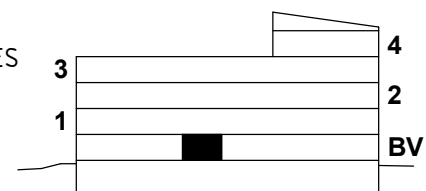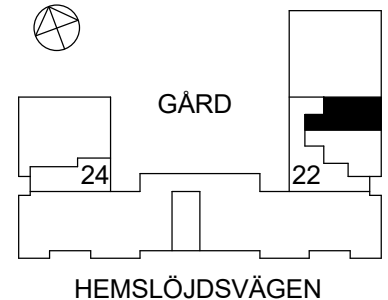

MED RESERVATION FÖR EVENTUELLA FÖRÄNDRINGAR OCH TRYCKFEL



NYA LILLSJÖNÄS

DEL AV LILLSJÖNÄS 4 M M


Nyréns Arkitektkontor

Nackagatan 4
Box 4709
116 92 Stockholm

Tel 08 698 43 00
Fax 08 20 29 81
www.nyrens.se



1 ROK 30 KVM

476-1-024 PLAN 1
476-1-031 PLAN 2
476-1-038 PLAN 3

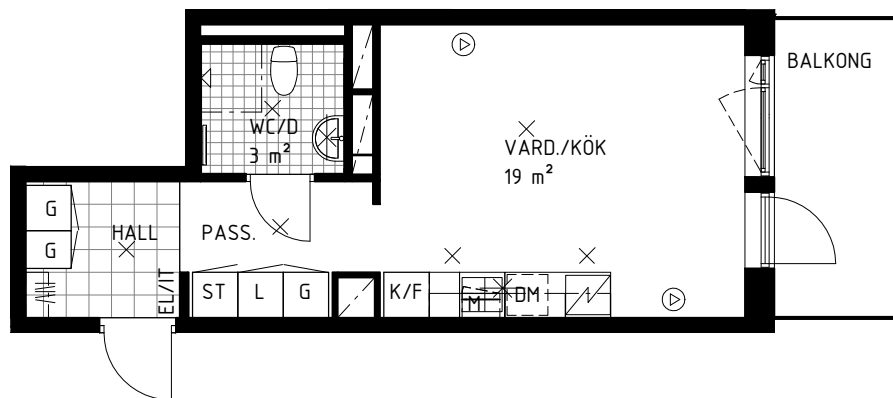

- | | | | |
|--|----------------------------|--|---|
| | KYL | | MULTIMEDIAUTTAG |
| | FRYS | | BELYSNING TAK |
| | KYL OCH FRYS | | BELYSNING ÖVRIG |
| | SPIS | | KAPPHYLLA |
| | FÖRBERETT FÖR DISKMASKIN | | KLÄDKAMMARE |
| | FÖRBERETT FÖR MICROVÅGSUGN | | INFÄLLD EL/IT-CENTRAL |
| | GARDEROB | | HANDDUKSTORK |
| | STÄDSKÅP | | NATURSTEN |
| | LINNESKÅP | | KLINKER |
| | FÖRBERETT FÖR TVÄTTMASKIN | | RUMSHÖJD 2,58 M OM INGET ANNAT ANGES |
| | FÖRBERETT FÖR TORKTUMLARE | | BRÖSTNINGSHÖJD 700 MM
OM INGET ANNAT ANGES |
| | FÖRBERETT FÖR KOMBIMASKIN | | |

SKALA 1:100

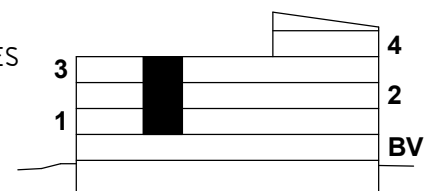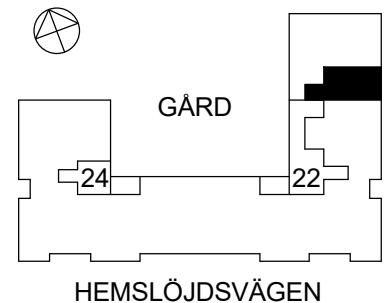

MED RESERVATION FÖR EVENTUELLA FÖRÄNDRINGAR OCH TRYCKFEL



NYA LILLSJÖNÄS

DEL AV LILLSJÖNÄS 4 M M


Nyréns Arkitektkontor

Nackagatan 4
Box 4709
116 92 Stockholm

Tel 08 698 43 00
Fax 08 20 29 81
www.nyrens.se



1 ROK 30 KVM

476-1-025 PLAN 1
476-1-032 PLAN 2
476-1-039 PLAN 3

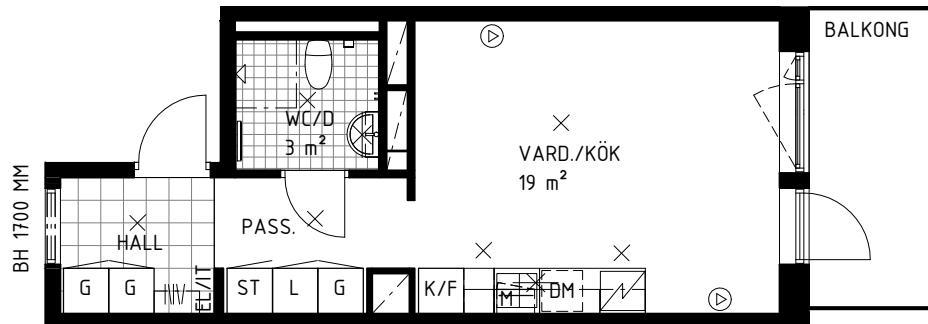

- | | | | |
|------|----------------------------|-------|---|
| K | KYL | Ⓜ | MULTIMEDIAUTTAG |
| F | FRYS | × | BELYSNING TAK |
| K/F | KYL OCH FRYS | ⊗ | BELYSNING ÖVRIG |
| SPIS | | --- | KAPPHYLLA |
| DM | FÖRBERETT FÖR DISKMASKIN | KLK | KLÄDKAMMARE |
| M | FÖRBERETT FÖR MICROVÅGSUGN | EL/IT | INFÄLLD EL/IT-CENTRAL |
| G | GARDEROB | — | HANDDUKSTORK |
| ST | STÄDSKÅP | ⊞ | NATURSTEN |
| L | LINNESKÅP | ⊞ | KLINKER |
| TM | FÖRBERETT FÖR TVÄTTMASKIN | Ⓜ | RUMSHÖJD 2,58 M OM INGET ANNAT ANGES |
| TT | FÖRBERETT FÖR TORKTUMLARE | BH | BRÖSTNINGSHÖJD 700 MM
OM INGET ANNAT ANGES |
| KM | FÖRBERETT FÖR KOMBIMASKIN | | |

SKALA 1:100

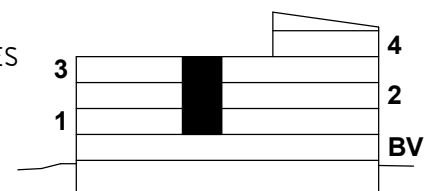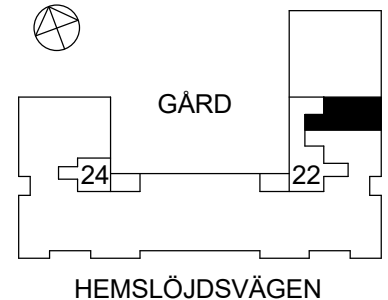

MED RESERVATION FÖR EVENTUELLA FÖRÄNDRINGAR OCH TRYCKFEL