



NYA LILLSJÖNÄS

DEL AV LILLSJÖNÄS 4 M M


Nyréns Arkitektkontor

Nackagatan 4
Box 4709
116 92 Stockholm

Tel 08 698 43 00
Fax 08 20 29 81
www.nyrens.se




2 ROK 47 KVM

476-1-003 PLAN 1
476-1-007 PLAN 2
476-1-011 PLAN 3

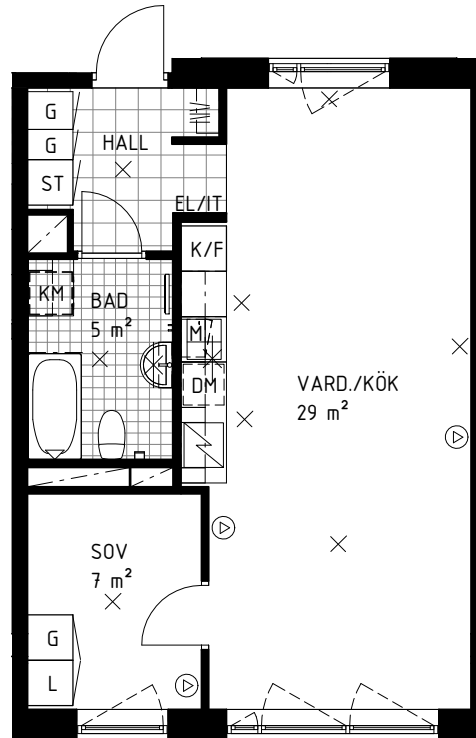

	KYL		MULTIMEDIAUTTAG
	FRYS		BELYSNING TAK
	KYL OCH FRYS		BELYSNING ÖVRIG
	SPIS		KAPPHYLLA
	FÖRBERETT FÖR DISKMASKIN		KLÄDKAMMARE
	FÖRBERETT FÖR MICROVÅGSUGN		INFÄLLD EL/IT-CENTRAL
	GARDEROB		HANDDUKSTORK
	STÄDSKÅP		NATURSTEN
	LINNESKÅP		KLINKER
	FÖRBERETT FÖR TVÄTTMASKIN		RUMSHÖJD 2,58 M OM INGET ANNAT ANGES
	FÖRBERETT FÖR TORKTUMLARE		BRÖSTNINGSHÖJD 700 MM OM INGET ANNAT ANGES
	FÖRBERETT FÖR KOMBIMASKIN		

SKALA 1:100

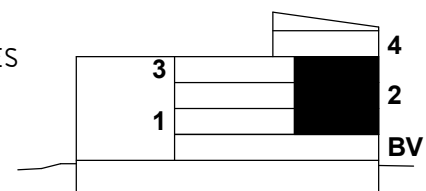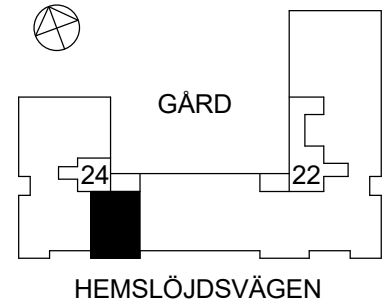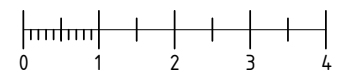

MED RESERVATION FÖR EVENTUELLA FÖRÄNDRINGAR OCH TRYCKFEL



NYA LILLSJÖNÄS

DEL AV LILLSJÖNÄS 4 M M


Nyréns Arkitektkontor

Nackagatan 4
Box 4709
116 92 Stockholm

Tel 08 698 43 00
Fax 08 20 29 81
www.nyrens.se



2 ROK 58 KVM

476-1-015 PLAN 4

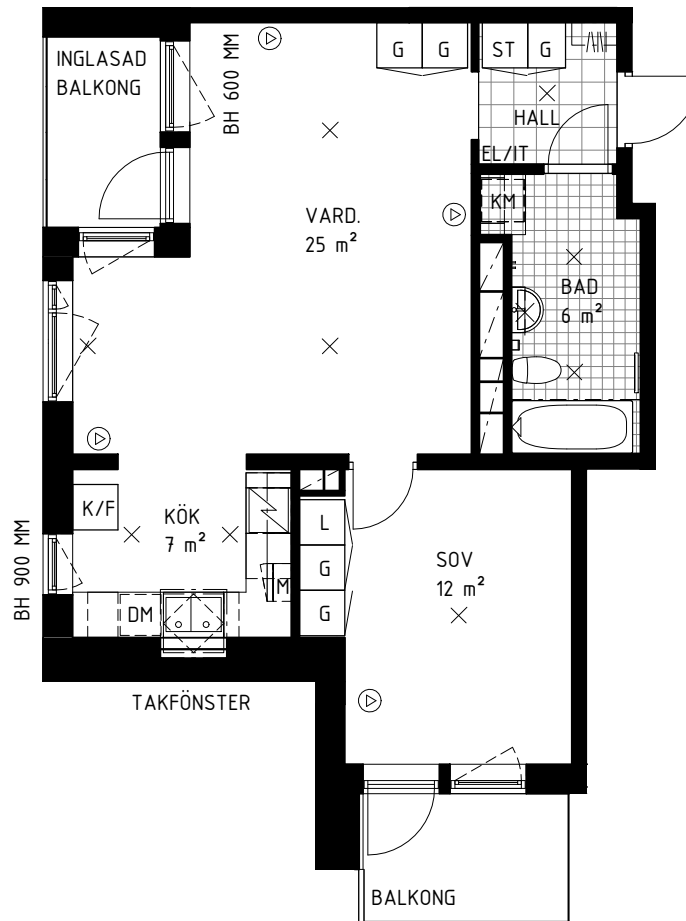

- | | | | |
|-----|----------------------------|-------|---|
| K | KYL | Ⓜ | MULTIMEDIAUTTAG |
| F | FRYS | X | BELYSNING TAK |
| K/F | KYL OCH FRYS | X/ | BELYSNING ÖVRIG |
| S | SPIS | - - - | KAPPHYLLA |
| DM | FÖRBERETT FÖR DISKMASKIN | KLK | KLÄDKAMMARE |
| M | FÖRBERETT FÖR MICROVÅGSUGN | EL/IT | INFÄLLD EL/IT-CENTRAL |
| G | GARDEROB | — | HANDDUKSTORK |
| ST | STÄDSKÅP | # | NATURSTEN |
| L | LINNESKÅP | # | KLINKER |
| TM | FÖRBERETT FÖR TVÄTTMASKIN | (RH) | RUMSHÖJD 2,58 M OM INGET ANNAT ANGES |
| TT | FÖRBERETT FÖR TORKTUMLARE | (BH) | BRÖSTNINGSHÖJD 700 MM
OM INGET ANNAT ANGES |
| KM | FÖRBERETT FÖR KOMBIMASKIN | | |

SKALA 1:100

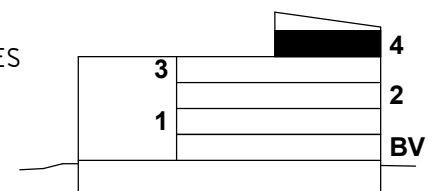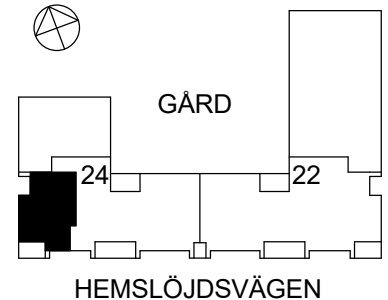

MED RESERVATION FÖR EVENTUELLA FÖRÄNDRINGAR OCH TRYCKFEL



NYA LILLSJÖNÄS

DEL AV LILLSJÖNÄS 4 M M


Nyréns Arkitektkontor

Nackagatan 4
Box 4709
116 92 Stockholm

Tel 08 698 43 00
Fax 08 20 29 81
www.nyrens.se




2 ROK 39 KVM

476-1-019 PLAN BV

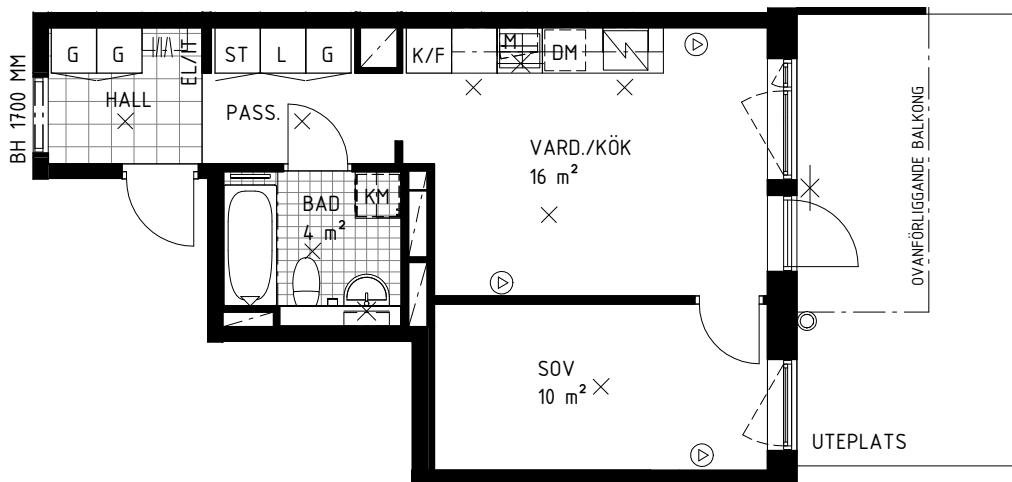

	KYL		MULTIMEDIAUTTAG
	FRYS		BELYSNING TAK
	KYL OCH FRYS		BELYSNING ÖVRIG
	SPIS		KAPPHYLLA
	FÖRBERETT FÖR DISKMASKIN		KLÄDKAMMARE
	FÖRBERETT FÖR MICROVÅGSUGN		INFÄLLD EL/IT-CENTRAL
	GARDEROB		HANDDUKSTORK
	STÄDSKÅP		NATURSTEN
	LINNESKÅP		KLINKER
	FÖRBERETT FÖR TVÄTTMASKIN		RUMSHÖJD 2,58 M OM INGET ANNAT ANGES
	FÖRBERETT FÖR TORKTUMLARE		BRÖSTNINGSHÖJD 700 MM OM INGET ANNAT ANGES
	FÖRBERETT FÖR KOMBIMASKIN		

SKALA 1:100

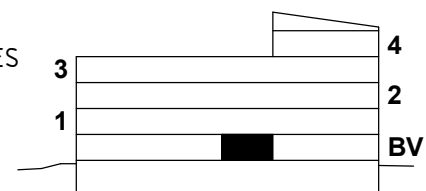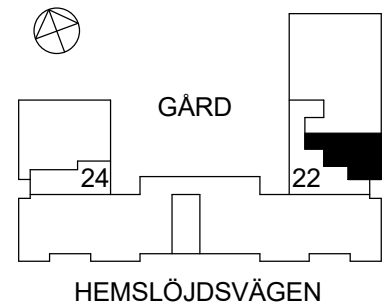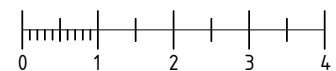

MED RESERVATION FÖR EVENTUELLA FÖRÄNDRINGAR OCH TRYCKFEL



NYA LILLSJÖNÄS

DEL AV LILLSJÖNÄS 4 M M


Nyréns Arkitektkontor

Nackagatan 4
Box 4709
116 92 Stockholm

Tel 08 698 43 00
Fax 08 20 29 81
www.nyrens.se



2 ROK 70 KVM

476-1-020 PLAN BV

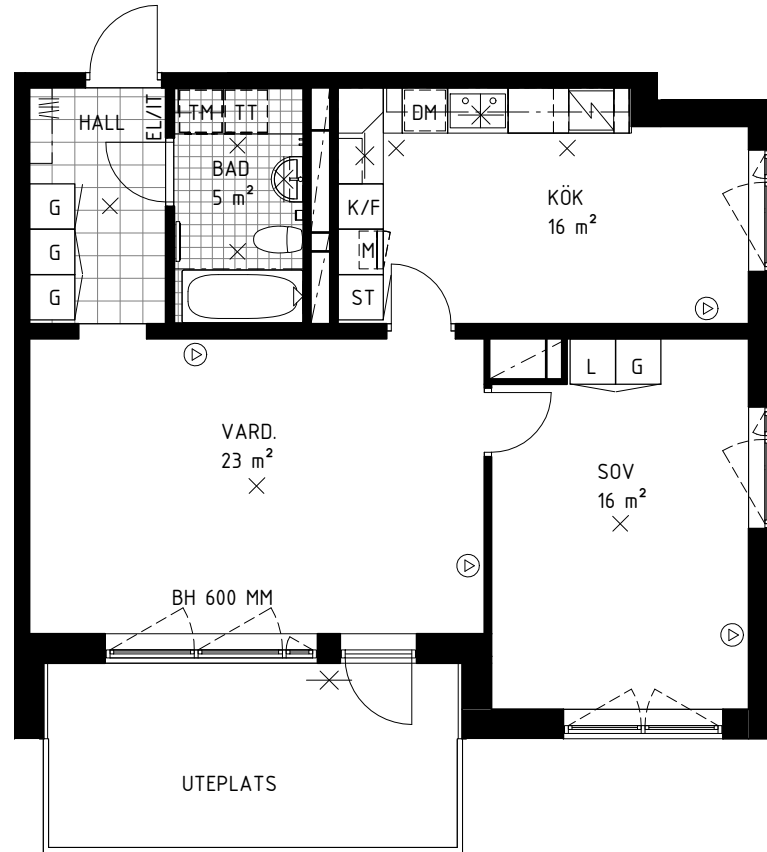

- | | | |
|------|----------------------------|--|
| K | KYL | MULTIMEDIAUTTAG |
| F | FRYS | BELYSNING TAK |
| K/F | KYL OCH FRYS | BELYSNING ÖVRIG |
| SPIS | | KAPPHYLLA |
| DM | FÖRBERETT FÖR DISKMASKIN | KLÄDKAMMARE |
| M | FÖRBERETT FÖR MICROVÅGSUGN | EL/IT INFÄLLD EL/IT-CENTRAL |
| G | GARDEROB | HANDDUKSTORK |
| ST | STÄDSKÅP | NATURSTEN |
| L | LINNESKÅP | KLINKER |
| TM | FÖRBERETT FÖR TVÄTTMASKIN | RUMSHÖJD 2,58 M OM INGET ANNAT ANGES |
| TT | FÖRBERETT FÖR TORKTUMLARE | BRÖSTNINGSHÖJD 700 MM OM INGET ANNAT ANGES |
| KM | FÖRBERETT FÖR KOMBIMASKIN | |

SKALA 1:100

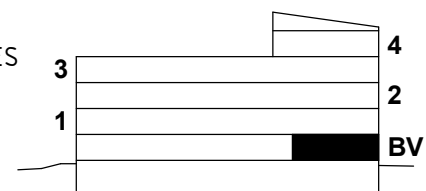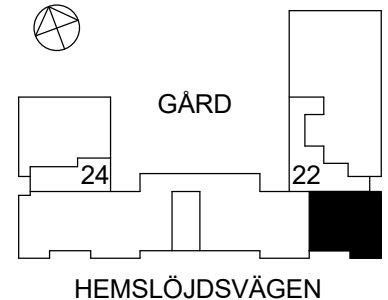

MED RESERVATION FÖR EVENTUELLA FÖRÄNDRINGAR OCH TRYCKFEL



NYA LILLSJÖNÄS

DEL AV LILLSJÖNÄS 4 M M


Nyréns Arkitektkontor

Nackagatan 4
Box 4709
116 92 Stockholm

Tel 08 698 43 00
Fax 08 20 29 81
www.nyrens.se




2 ROK 47 KVM

476-1-021 PLAN BV

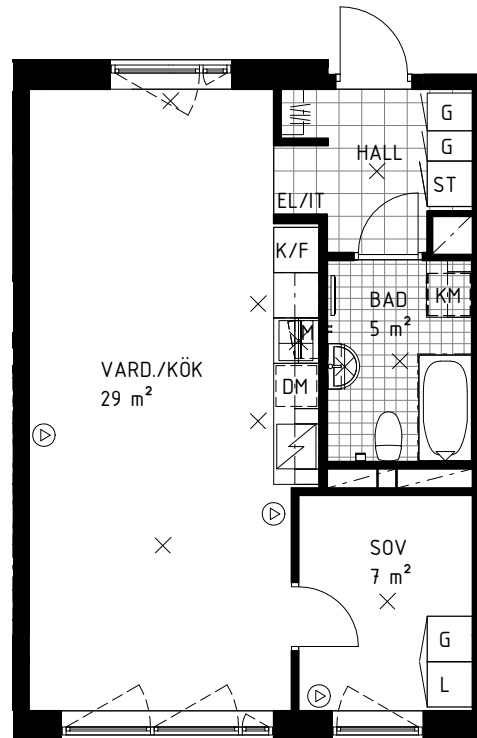

- | | | | |
|-------------|----------------------------|--------------|---|
| K | KYL | Ⓜ | MULTIMEDIAUTTAG |
| F | FRYS | × | BELYSNING TAK |
| K/F | KYL OCH FRYS | ⊗ | BELYSNING ÖVRIG |
| SPIS | SPIS | --- | KAPPHYLLA |
| DM | FÖRBERETT FÖR DISKMASKIN | KLK | KLÄDKAMMARE |
| M | FÖRBERETT FÖR MICROVÅGSUGN | EL/IT | INFÄLLD EL/IT-CENTRAL |
| G | GARDEROB | — | HANDDUKSTORK |
| ST | STÄDSKÅP | + | NATURSTEN |
| L | LINNESKÅP | ■ | KLINKER |
| TM | FÖRBERETT FÖR TVÄTTMASKIN | (RH) | RUMSHÖJD 2,58 M OM INGET ANNAT ANGES |
| TT | FÖRBERETT FÖR TORKTUMLARE | (BH) | BRÖSTNINGSHÖJD 700 MM
OM INGET ANNAT ANGES |
| KM | FÖRBERETT FÖR KOMBIMASKIN | | |

SKALA 1:100

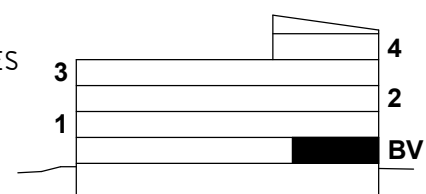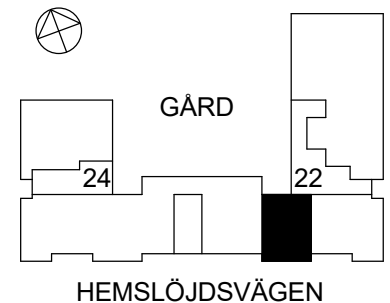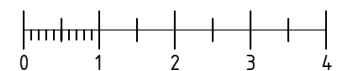



NYA LILLSJÖNÄS

DEL AV LILLSJÖNÄS 4 M M


Nyréns Arkitektkontor

Nackagatan 4
Box 4709
116 92 Stockholm

Tel 08 698 43 00
Fax 08 20 29 81
www.nyrens.se



2 ROK 39 KVM

476-1-026 PLAN 1
476-1-033 PLAN 2
476-1-040 PLAN 3

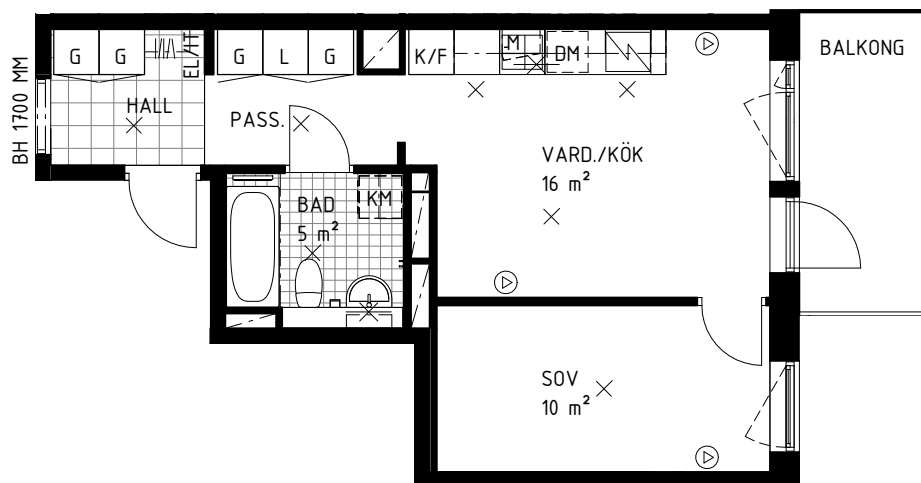

	KYL		MULTIMEDIAUTTAG
	FRYS		BELYSNING TAK
	KYL OCH FRYS		BELYSNING ÖVRIG
	SPIS		KAPPHYLLA
	FÖRBERETT FÖR DISKMASKIN		KLÄDKAMMARE
	FÖRBERETT FÖR MICROVÅGSUGN		INFÄLLD EL/IT-CENTRAL
	GARDEROB		HANDDUKSTORK
	STÄDSKÅP		NATURSTEN
	LINNESKÅP		KLINKER
	FÖRBERETT FÖR TVÄTTMASKIN		RUMSHÖJD 2,58 M OM INGET ANNAT ANGES
	FÖRBERETT FÖR TORKTUMLARE		BRÖSTNINGSHÖJD 700 MM OM INGET ANNAT ANGES
	FÖRBERETT FÖR KOMBIMASKIN		

SKALA 1:100

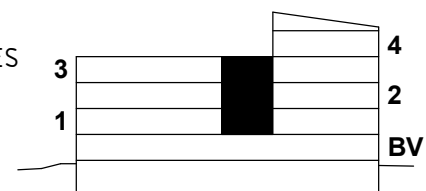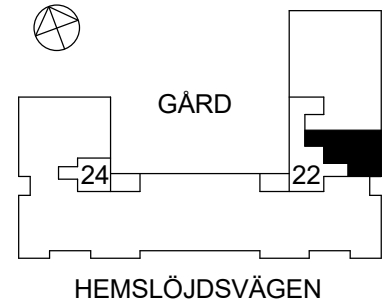

MED RESERVATION FÖR EVENTUELLA FÖRÄNDRINGAR OCH TRYCKFEL



NYA LILLSJÖNÄS

DEL AV LILLSJÖNÄS 4 M M


Nyréns Arkitektkontor

Nackagatan 4
Box 4709
116 92 Stockholm

Tel 08 698 43 00
Fax 08 20 29 81
www.nyrens.se




2 ROK 47 KVM

476-1-028 PLAN 1
476-1-035 PLAN 2
476-1-042 PLAN 3

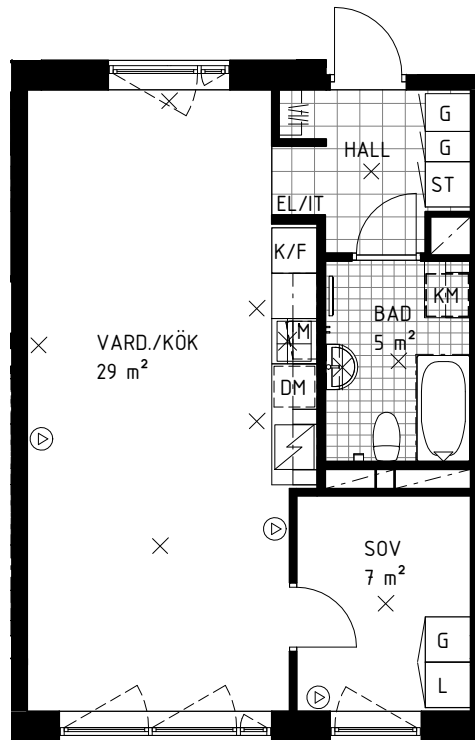

- | | |
|-------------------------------------|--|
| K KYL | Ⓜ MULTIMEDIAUTTAG |
| F FRYS | × BELYSNING TAK |
| K/F KYL OCH FRYS | ⊗ BELYSNING ÖVRIG |
| ⚡ SPIS | ⊠ KAPPHYLLA |
| DM FÖRBERETT FÖR DISKMASKIN | KLK KLÄDKAMMARE |
| M FÖRBERETT FÖR MICROVÅGSUGN | EL/IT INFÄLLD EL/IT-CENTRAL |
| G GARDEROB | — HANDDUKSTORK |
| ST STÄDSKÅP | ⊞ NATURSTEN |
| L LINNESKÅP | ⊞ KLINKER |
| TM FÖRBERETT FÖR TVÄTTMASKIN | (RH) RUMSHÖJD 2,58 M OM INGET ANNAT ANGES |
| TT FÖRBERETT FÖR TORKTUMLARE | (BH) BRÖSTNINGSHÖJD 700 MM OM INGET ANNAT ANGES |
| KM FÖRBERETT FÖR KOMBIMASKIN | |

SKALA 1:100

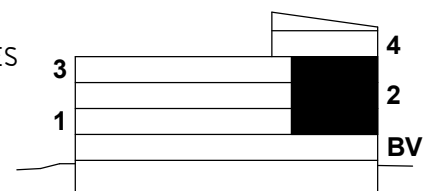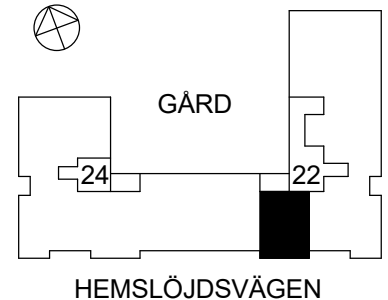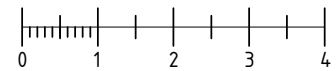

MED RESERVATION FÖR EVENTUELLA FÖRÄNDRINGAR OCH TRYCKFEL



NYA LILLSJÖNÄS

DEL AV LILLSJÖNÄS 4 M M


Nyréns Arkitektkontor

Nackagatan 4
Box 4709
116 92 Stockholm

Tel 08 698 43 00
Fax 08 20 29 81
www.nyrens.se



2 ROK 58 KVM

476-1-044 PLAN 4

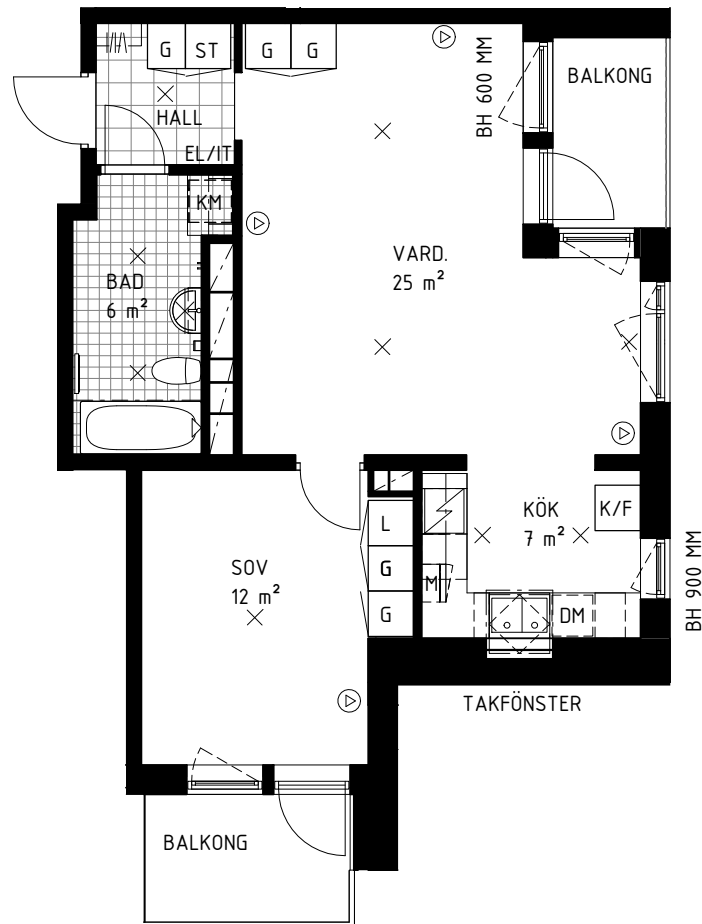

- | | | | |
|-----|----------------------------|-------|---|
| K | KYL | Ⓜ | MULTIMEDIAUTTAG |
| F | FRYS | X | BELYSNING TAK |
| K/F | KYL OCH FRYS | X | BELYSNING ÖVRIG |
| S | SPIS | --- | KAPPHYLLA |
| DM | FÖRBERETT FÖR DISKMASKIN | KLK | KLÄDKAMMARE |
| M | FÖRBERETT FÖR MICROVÅGSUGN | EL/IT | INFÄLLD EL/IT-CENTRAL |
| G | GARDEROB | — | HANDDUKSTORK |
| ST | STÄDSKÅP | # | NATURSTEN |
| L | LINNESKÅP | ■ | KLINKER |
| TM | FÖRBERETT FÖR TVÄTTMASKIN | Ⓜ | RUMSHÖJD 2,58 M OM INGET ANNAT ANGES |
| TT | FÖRBERETT FÖR TORKTUMLARE | BH | BRÖSTNINGSHÖJD 700 MM
OM INGET ANNAT ANGES |
| KM | FÖRBERETT FÖR KOMBIMASKIN | | |

SKALA 1:100

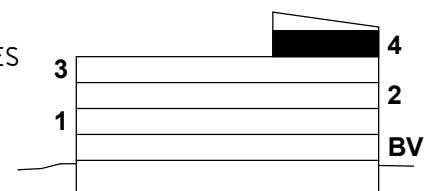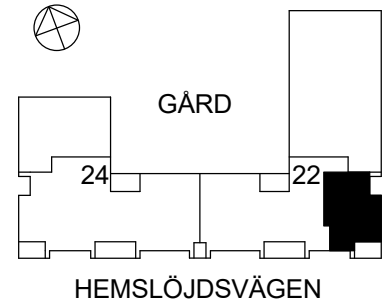

MED RESERVATION FÖR EVENTUELLA FÖRÄNDRINGAR OCH TRYCKFEL