



NYA LILLSJÖNÄS

DEL AV LILLSJÖNÄS 4 M M

Nyréns Arkitektkontor

Nackagatan 4
Box 4709
116 92 Stockholm


Tel 08 698 43 00
Fax 08 20 29 81
www.nyrens.se

3 ROK 76 KVM

476-1-002 PLAN 1

476-1-006 PLAN 2



476-1-010 PLAN 3

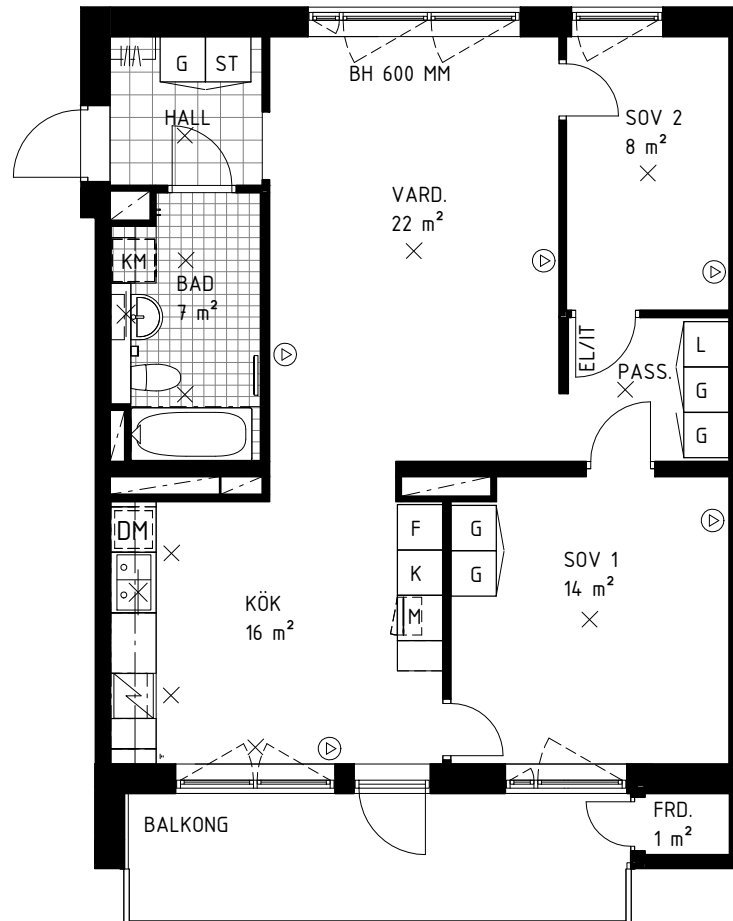

- KYL
- FRYS
- KYL OCH FRYS
- SPIS
- FÖRBERETT FÖR DISKMASKIN
- FÖRBERETT FÖR MICROVÅGSUGN
- GARDEROB
- STÄDSKÅP
- LINNESKÅP
- FÖRBERETT FÖR TVÄTTMASKIN
- FÖRBERETT FÖR TORKTUMLARE
- FÖRBERETT FÖR KOMBIMASKIN

- MULTIMEDIAUTTAG
- BELYSNING TAK
- BELYSNING ÖVRIG
- KAPPHYLLA
- KLÄDKAMMARE
- INFÄLLD EL/IT-CENTRAL
- HANDDUKSTORK
- NATURSTEN
- KLINKER
- RUMSHÖJD 2,58 M OM INGET ANNAT ANGES
- BRÖSTNINGSHÖJD 700 MM OM INGET ANNAT ANGES

SKALA 1:100

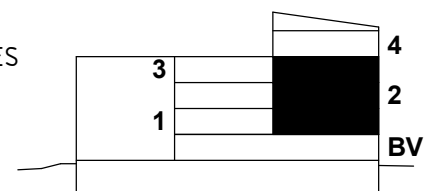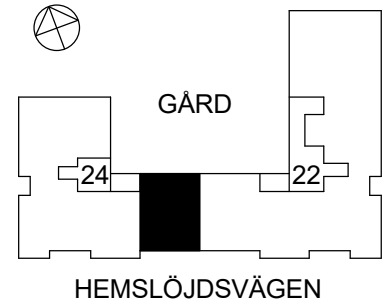

MED RESERVATION FÖR EVENTUELLA FÖRÄNDRINGAR OCH TRYCKFEL



NYA LILLSJÖNÄS

DEL AV LILLSJÖNÄS 4 M M


Nyréns Arkitektkontor

Nackagatan 4
Box 4709
116 92 Stockholm

Tel 08 698 43 00
Fax 08 20 29 81
www.nyrens.se




3 ROK 85 KVM

476-1-004 PLAN 1
476-1-008 PLAN 2
476-1-012 PLAN 3

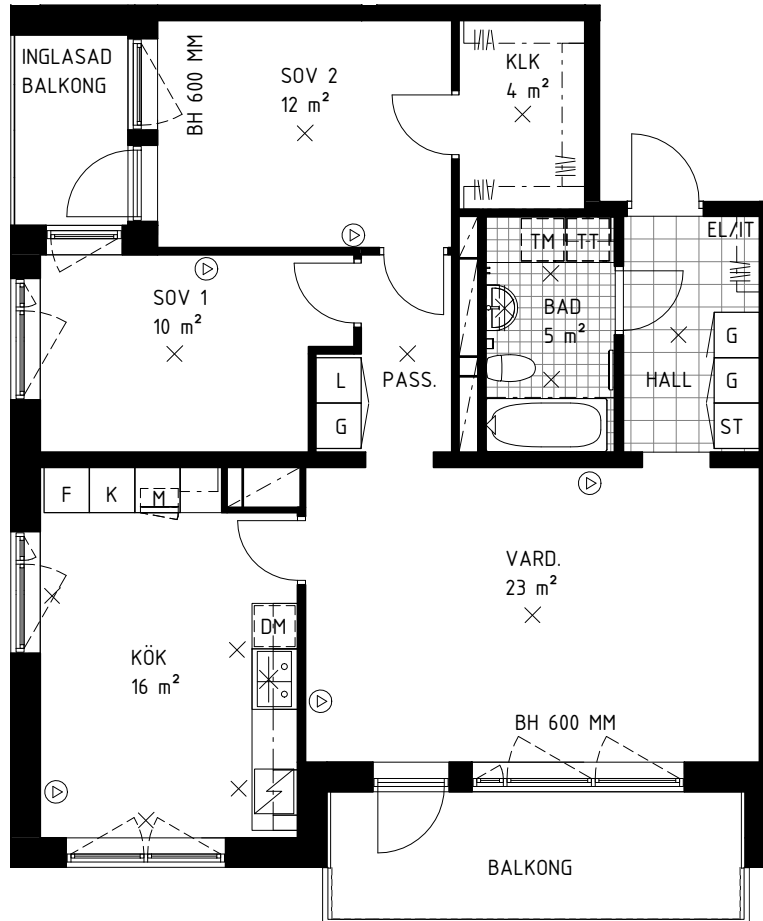

	KYL		MULTIMEDIAUTTAG
	FRYS		BELYSNING TAK
	KYL OCH FRYS		BELYSNING ÖVRIG
	SPIS		KAPPHYLLA
	DISKMASKIN INTEGRERAD		KLÄDKAMMARE
	MICROVÅGSUGN INTEGRERAD		INFÄLLD EL/IT-CENTRAL
	GARDEROB		HANDDUKSTORK
	STÄDSKÅP		NATURSTEN
	LINNESKÅP		KLINKER
	FÖRBERETT FÖR TVÄTTMASKIN		RUMSHÖJD 2,58 M OM INGET ANNAT ANGES
	FÖRBERETT FÖR TORKTUMLARE		BRÖSTNINGSHÖJD 700 MM OM INGET ANNAT ANGES
	FÖRBERETT FÖR KOMBIMASKIN		

SKALA 1:100

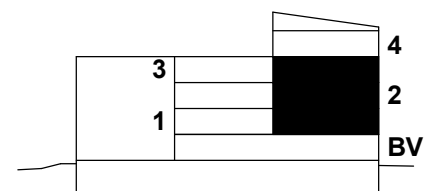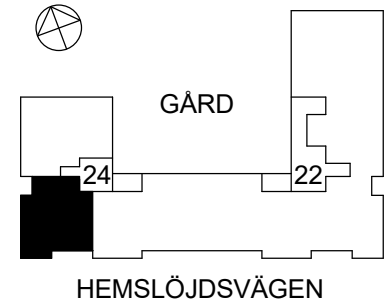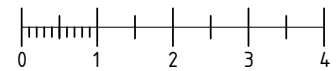

MED RESERVATION FÖR EVENTUELLA FÖRÄNDRINGAR OCH TRYCKFEL



NYA LILLSJÖNÄS

DEL AV LILLSJÖNÄS 4 M M


Nyréns Arkitektkontor

Nackagatan 4
Box 4709
116 92 Stockholm

Tel 08 698 43 00
Fax 08 20 29 81
www.nyrens.se



3 ROK 77 KVM

476-1-022 PLAN BV

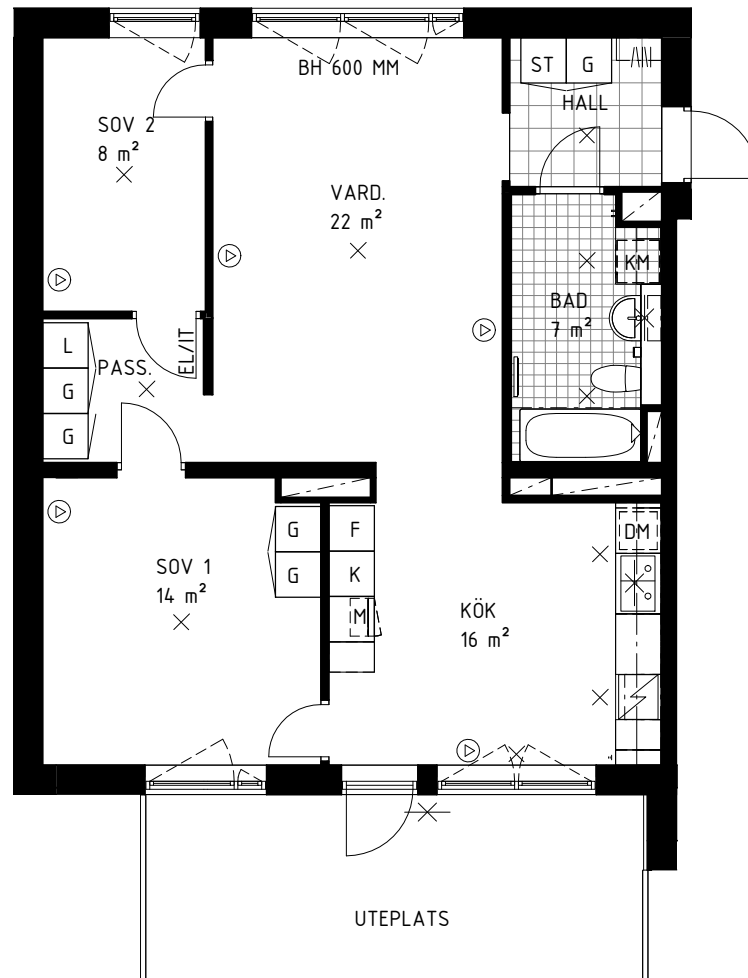

- | | |
|-------------------------------------|--|
| K KYL | Ⓜ MULTIMEDIAUTTAG |
| F FRYS | × BELYSNING TAK |
| K/F KYL OCH FRYS | ⊗ BELYSNING ÖVRIG |
| ⚡ SPIS | ⊠ KAPPHYLLA |
| DM FÖRBERETT FÖR DISKMASKIN | KLK KLÄDKAMMARE |
| M FÖRBERETT FÖR MICROVÅGSUGN | EL/IT INFÄLLD EL/IT-CENTRAL |
| G GARDEROB | — HANDDUKSTORK |
| ST STÄDSKÅP | ⊞ NATURSTEN |
| L LINNESKÅP | ⊞ KLINKER |
| TM FÖRBERETT FÖR TVÄTTMASKIN | (RH) RUMSHÖJD 2,58 M OM INGET ANNAT ANGES |
| TT FÖRBERETT FÖR TORKTUMLARE | (BH) BRÖSTNINGSHÖJD 700 MM OM INGET ANNAT ANGES |
| KM FÖRBERETT FÖR KOMBIMASKIN | |

SKALA 1:100

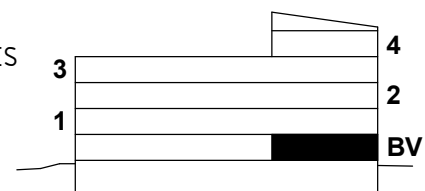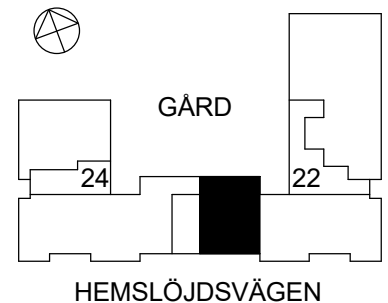

MED RESERVATION FÖR EVENTUELLA FÖRÄNDRINGAR OCH TRYCKFEL



NYA LILLSJÖNÄS

DEL AV LILLSJÖNÄS 4 M M

Nyréns Arkitektkontor

Nackagatan 4
Box 4709
116 92 Stockholm


Tel 08 698 43 00
Fax 08 20 29 81
www.nyrens.se

3 ROK 85 KVM

476-1-027 PLAN 1



476-1-034 PLAN 2

476-1-041 PLAN 3

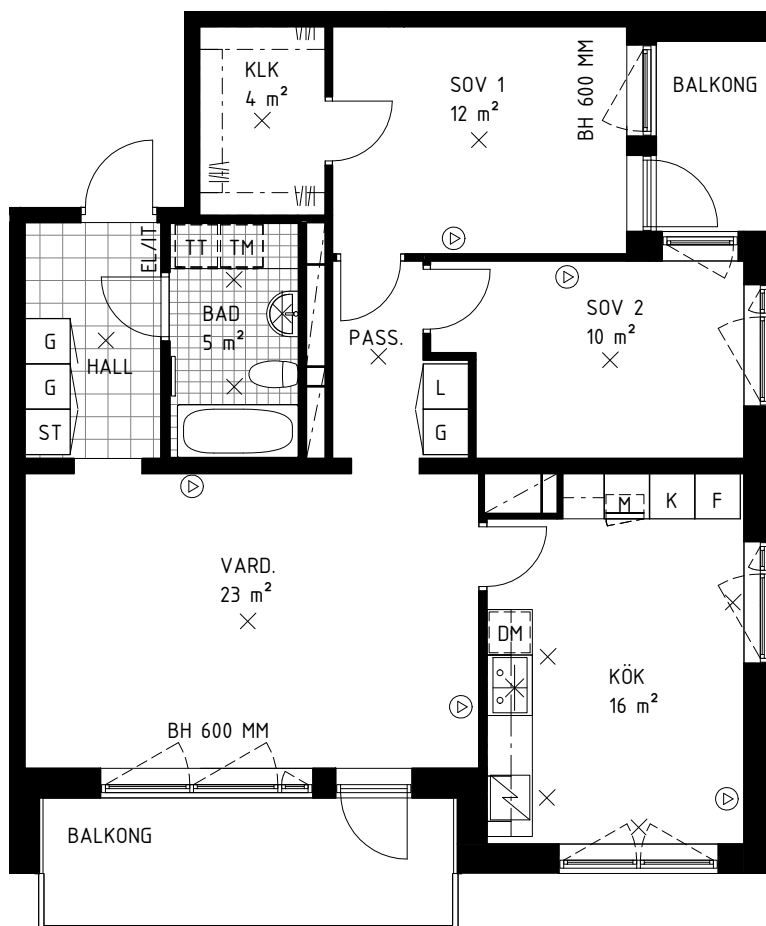

- | | | | |
|-------|----------------------------|---------|--|
| [K] | KYL | Ⓜ | MULTIMEDIAUTTAG |
| [F] | FRYS | × | BELYSNING TAK |
| [K/F] | KYL OCH FRYS | ⊗ | BELYSNING ÖVRIG |
| [S] | SPIS | ⊠ | KAPPHYLLA |
| [DM] | FÖRBERETT FÖR DISKMASKIN | [KLK] | KLÄDKAMMARE |
| [M] | FÖRBERETT FÖR MICROVÅGSUGN | [EL/IT] | INFÄLLD EL/IT-CENTRAL |
| [G] | GARDEROB | — | HANDDUKSTORK |
| [ST] | STÄDSKÅP | ⊠ | NATURSTEN |
| [L] | LINNESKÅP | ⊠ | KLINKER |
| [TM] | FÖRBERETT FÖR TVÄTTMASKIN | (RH) | RUMSHÖJD 2,58 M OM INGET ANNAT ANGES |
| [TT] | FÖRBERETT FÖR TORKTUMLARE | (BH) | BRÖSTNINGSHÖJD 700 MM OM INGET ANNAT ANGES |
| [KM] | FÖRBERETT FÖR KOMBIMASKIN | | |

SKALA 1:100

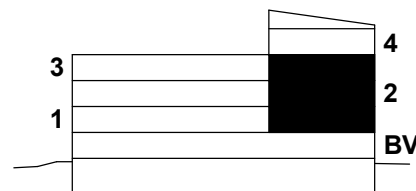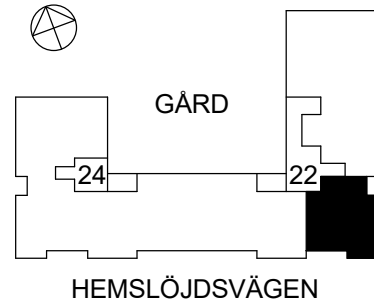

MED RESERVATION FÖR EVENTUELLA FÖRÄNDRINGAR OCH TRYCKFEL



NYA LILLSJÖNÄS

DEL AV LILLSJÖNÄS 4 M M


Nyréns Arkitektkontor

Nackagatan 4
Box 4709
116 92 Stockholm

Tel 08 698 43 00
Fax 08 20 29 81
www.nyrens.se



3 ROK 76 KVM

476-1-029 PLAN 1
476-1-036 PLAN 2
476-1-043 PLAN 3

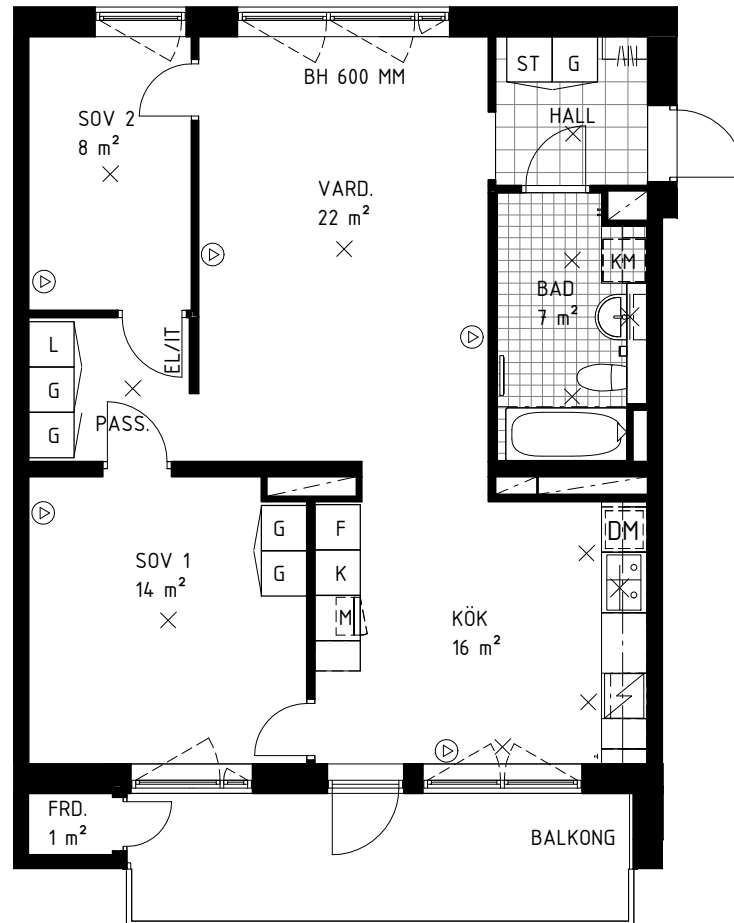

- | | |
|--------------------------------------|--|
| K KYL | Ⓜ MULTIMEDIAUTTAG |
| F FRYS | × BELYSNING TAK |
| K/F KYL OCH FRYS | ⊗ BELYSNING ÖVRIG |
| ⚡ SPIS | ⊠ KAPPHYLLA |
| DM FÖRBERETT FÖR DISKMASKIN | KLK KLÄDKAMMARE |
| MS FÖRBERETT FÖR MICROVÅGSUGN | EL/IT INFÄLLD EL/IT-CENTRAL |
| G GARDEROB | — HANDDUKSTORK |
| ST STÄDSKÅP | ⊞ NATURSTEN |
| L LINNESKÅP | ⊞ KLINKER |
| TM FÖRBERETT FÖR TVÄTTMASKIN | (RH) RUMSHÖJD 2,58 M OM INGET ANNAT ANGES |
| TT FÖRBERETT FÖR TORKTUMLARE | (BH) BRÖSTNINGSHÖJD 700 MM OM INGET ANNAT ANGES |
| KM FÖRBERETT FÖR KOMBIMASKIN | |

SKALA 1:100

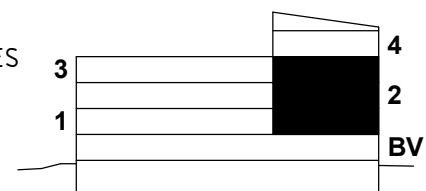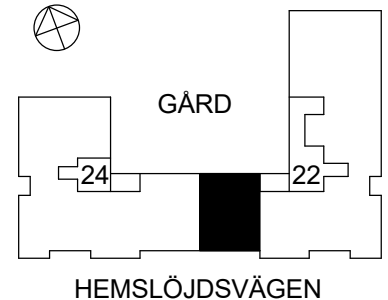

MED RESERVATION FÖR EVENTUELLA FÖRÄNDRINGAR OCH TRYCKFEL