



# NYA LILLSJÖNÄS

## DEL AV LILLSJÖNÄS 4 M M

**Nyréns Arkitektkontor**

Nackagatan 4  
Box 4709  
116 92 Stockholm

Tel 08 698 43 00  
Fax 08 20 29 81  
www.nyrens.se

### 4 ROK 91 KVM




476-1-001 PLAN BV



- K** KYL
- F** FRYS
- K/F** KYL OCH FRYS
- SPIS**
- DM** FÖRBERETT FÖR DISKMASKIN
- M** FÖRBERETT FÖR MICROVÅGSUGN
- G** GARDEROB
- ST** STÄDSKÅP
- L** LINNESKÅP
- TM** FÖRBERETT FÖR TVÄTTMASKIN
- TT** FÖRBERETT FÖR TORKTUMLARE
- KM** FÖRBERETT FÖR KOMBIMASKIN

- Ⓜ** MULTIMEDIAUTTAG
- ×** BELYSNING TAK
- ⊗** BELYSNING ÖVRIG
- KAPPHYLLA
- KLK** KLÄDKAMMARE
- EL/IT** INFÄLLD EL/IT-CENTRAL
- HANDDUKSTORK
- NATURSTEN
- KLINKER
- (RH)** RUMSHÖJD 2,58 M OM INGET ANNAT ANGES
- (BH)** BRÖSTNINGSHÖJD 700 MM OM INGET ANNAT ANGES

SKALA 1:100

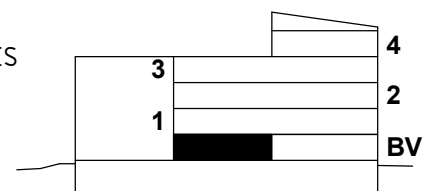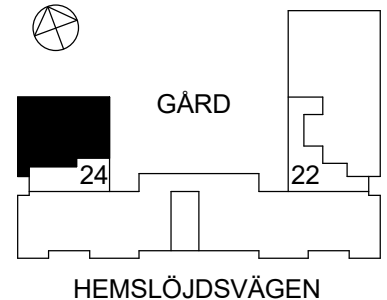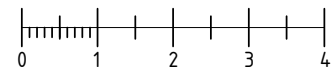

MED RESERVATION FÖR EVENTUELLA FÖRÄNDRINGAR OCH TRYCKFEL



# NYA LILLSJÖNÄS

## DEL AV LILLSJÖNÄS 4 M M


**Nyréns Arkitektkontor**

Nackagatan 4  
Box 4709  
116 92 Stockholm

Tel 08 698 43 00  
Fax 08 20 29 81  
www.nyrens.se



### 4 ROK 96 KVM

476-1-005 PLAN 1  
476-1-009 PLAN 2  
476-1-013 PLAN 3

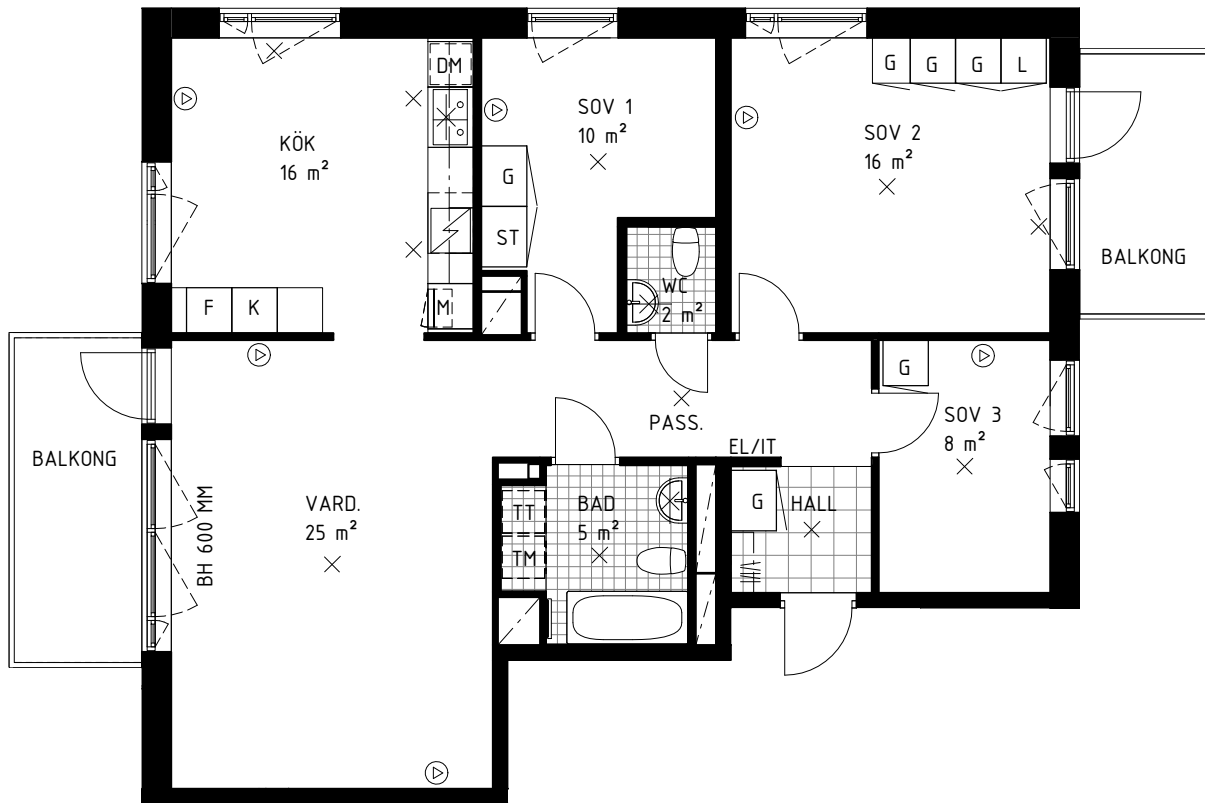

- |  |                            |  |  |
|--|----------------------------|--|--|
|  | KYL                        |  | MULTIMEDIAUTTAG                            |
|  | FRYS                       |  | BELYSNING TAK                              |
|  | KYL OCH FRYS               |  | BELYSNING ÖVRIG                            |
|  | SPIS                       |  | KAPPHYLLA                                  |
|  | FÖRBERETT FÖR DISKMASKIN   |  | KLÄDKAMMARE                                |
|  | FÖRBERETT FÖR MICROVÅGSUGN |  | INFÄLLD EL/IT-CENTRAL                      |
|  | GARDEROB                   |  | HANDDUKSTORK                               |
|  | STÄDSKÅP                   |  | NATURSTEN                                  |
|  | LINNESKÅP                  |  | KLINKER                                    |
|  | FÖRBERETT FÖR TVÄTTMASKIN  |  | RUMSHÖJD 2,58 M OM INGET ANNAT ANGES       |
|  | FÖRBERETT FÖR TORKTUMLARE  |  | BRÖSTNINGSHÖJD 700 MM OM INGET ANNAT ANGES |
|  | FÖRBERETT FÖR KOMBIMASKIN  |  |  |

SKALA 1:100

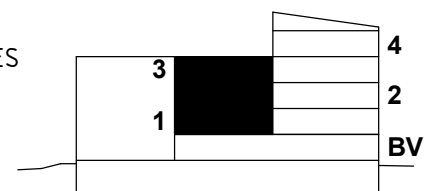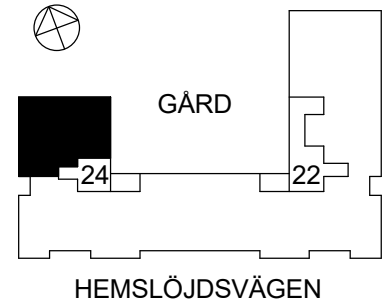

MED RESERVATION FÖR EVENTUELLA FÖRÄNDRINGAR OCH TRYCKFEL



# NYA LILLSJÖNÄS

## DEL AV LILLSJÖNÄS 4 M M

**Nyréns Arkitektkontor**

Nackagatan 4  
Box 4709  
116 92 Stockholm

Tel 08 698 43 00  
Fax 08 20 29 81  
www.nyrens.se



### 4 ROK 97 KVM

476-1-016 PLAN BV



- |      |                            |  |
|------|----------------------------|--|
| K    | KYL                        | MULTIMEDIAUTTAG                            |
| F    | FRYS                       | BELYSNING TAK                              |
| K/F  | KYL OCH FRYS               | BELYSNING ÖVRIG                            |
| SPIS |                            | KAPPHYLLA                                  |
| DM   | FÖRBERETT FÖR DISKMASKIN   | KLÄDKAMMARE                                |
| MI   | FÖRBERETT FÖR MICROVÅGSUGN | INFÄLLD EL/IT-CENTRAL                      |
| G    | GARDEROB                   | HANDDUKSTORK                               |
| ST   | STÄDSKÅP                   | NATURSTEN                                  |
| L    | LINNESKÅP                  | KLINKER                                    |
| TM   | FÖRBERETT FÖR TVÄTTMASKIN  | RUMSHÖJD 2,58 M OM INGET ANNAT ANGES       |
| TT   | FÖRBERETT FÖR TORKTUMLARE  | BRÖSTNINGSHÖJD 700 MM OM INGET ANNAT ANGES |
| KM   | FÖRBERETT FÖR KOMBIMASKIN  |  |

SKALA 1:100

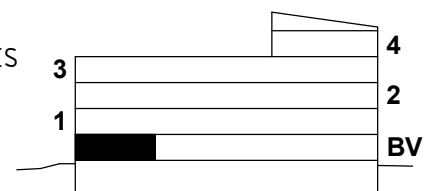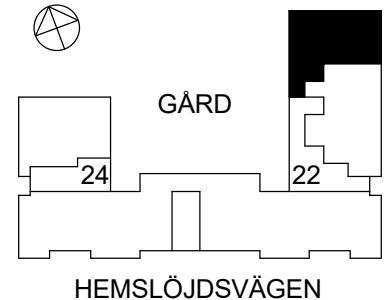

MED RESERVATION FÖR EVENTUELLA FÖRÄNDRINGAR OCH TRYCKFEL



# NYA LILLSJÖNÄS

## DEL AV LILLSJÖNÄS 4 M M


**Nyréns Arkitektkontor**

Nackagatan 4  
Box 4709  
116 92 Stockholm

Tel 08 698 43 00  
Fax 08 20 29 81  
www.nyrens.se



### 4 ROK 97 KVM

476-1-023 PLAN 1  
476-1-030 PLAN 2  
476-1-037 PLAN 3

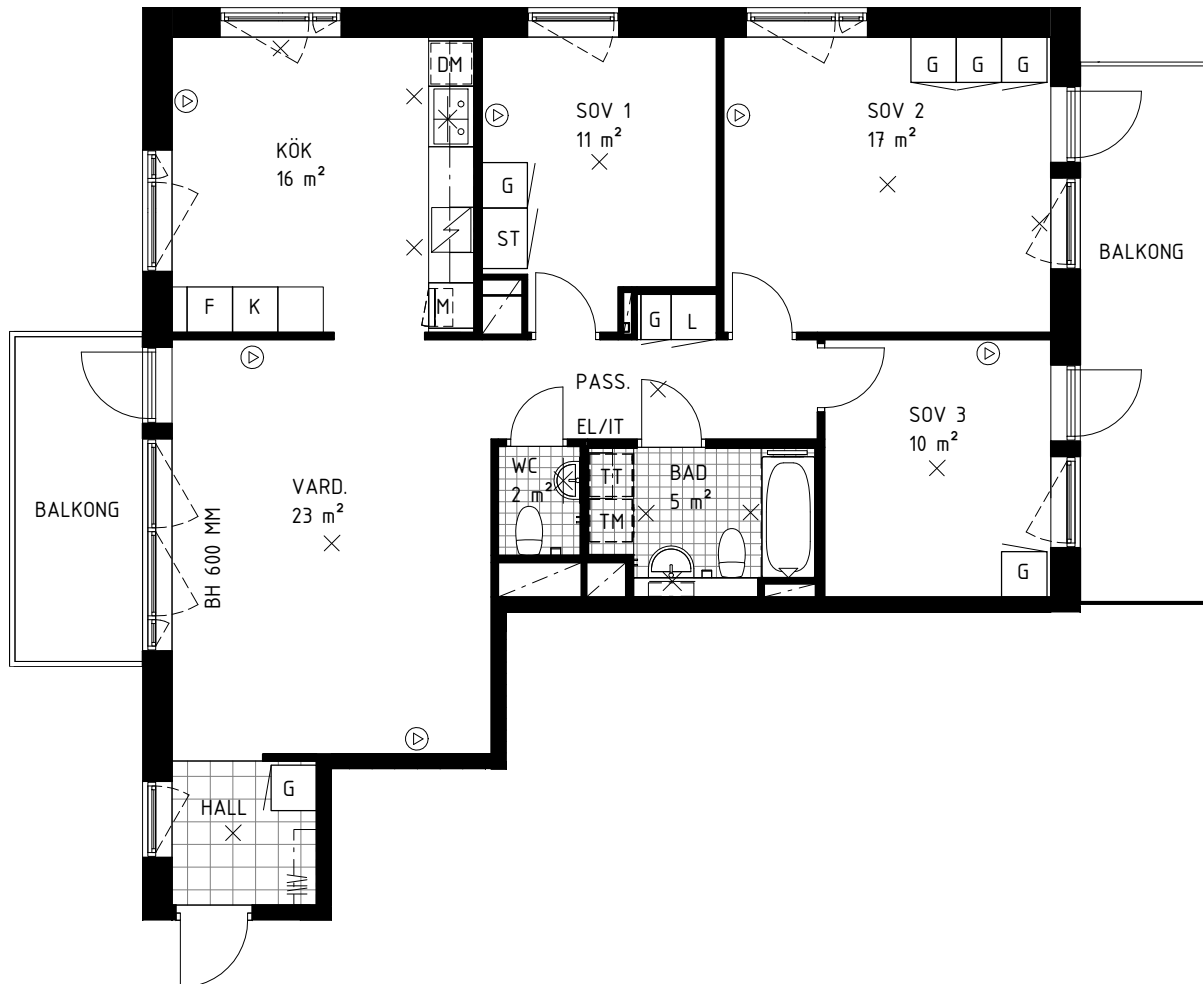

- |                                     |  |
|-------------------------------------|--|
| <b>K</b> KYL                        | <b>Ⓧ</b> MULTIMEDIAUTTAG                               |
| <b>F</b> FRYS                       | <b>Ⓧ</b> BELYSNING TAK                                 |
| <b>K/F</b> KYL OCH FRYS             | <b>Ⓧ</b> BELYSNING ÖVRIG                               |
| <b>SPIS</b>                         | <b>Ⓧ</b> KAPPHYLLA                                     |
| <b>DM</b> FÖRBERETT FÖR DISKMASKIN  | <b>KLK</b> KLÄDKAMMARE                                 |
| <b>M</b> FÖRBERETT FÖR MICROVÅGSUGN | <b>EL/IT</b> INFÄLLD EL/IT-CENTRAL                     |
| <b>G</b> GARDEROB                   | <b>—</b> HANDDUKSTORK                                  |
| <b>ST</b> STÄDSKÅP                  | <b>Ⓧ</b> NATURSTEN                                     |
| <b>L</b> LINNESKÅP                  | <b>Ⓧ</b> KLINKER                                       |
| <b>TM</b> FÖRBERETT FÖR TVÄTTMASKIN | <b>(RH)</b> RUMSHÖJD 2,58 M OM INGET ANNAT ANGES       |
| <b>TT</b> FÖRBERETT FÖR TORKTUMLARE | <b>(BH)</b> BRÖSTNINGSHÖJD 700 MM OM INGET ANNAT ANGES |
| <b>KM</b> FÖRBERETT FÖR KOMBIMASKIN |  |

SKALA 1:100

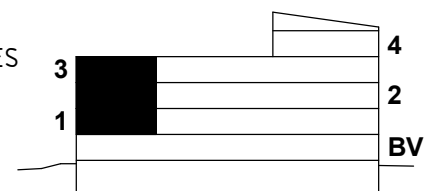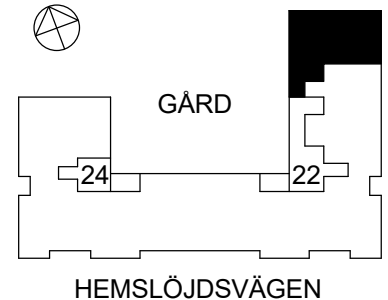

MED RESERVATION FÖR EVENTUELLA FÖRÄNDRINGAR OCH TRYCKFEL