



NYA LILLSJÖNÄS

DEL AV LILLSJÖNÄS 4 M M


Nyréns Arkitektkontor

Nackagatan 4
Box 4709
116 92 Stockholm

Tel 08 698 43 00
Fax 08 20 29 81
www.nyrens.se




5 ROK 125 KVM

476-1-014 PLAN 4

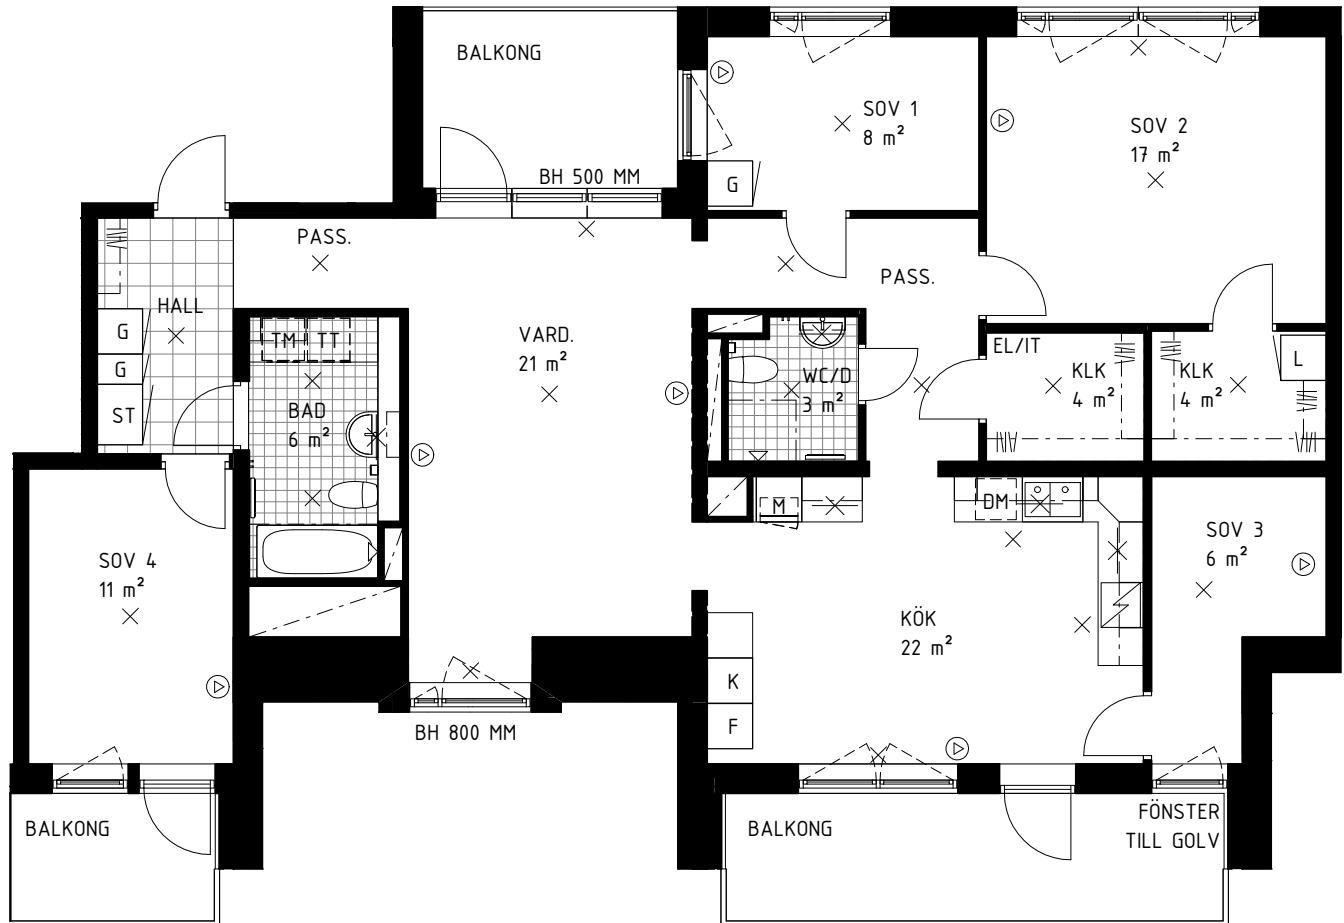

- | | |
|-------------------------------------|---|
| K KYL | Ⓜ MULTIMEDIAUTTAG |
| F FRYS | × BELYSNING TAK |
| K/F KYL OCH FRYS | ⊗ BELYSNING ÖVRIG |
| ⚡ SPIS | ⊠ KAPPHYLLA |
| DM FÖRBERETT FÖR DISKMASKIN | KLK KLÄDKAMMARE |
| M FÖRBERETT FÖR MICROVÅGSUGN | EL/IT INFÄLLD EL/IT-CENTRAL |
| G GARDEROB | — HANDDUKSTORK |
| ST STÄDSKÅP | ⊞ NATURSTEN |
| L LINNESKÅP | ⊞ KLINKER |
| TM FÖRBERETT FÖR TVÄTTMASKIN | Ⓜ RUMSHÖJD 2,58 M OM INGET ANNAT ANGES |
| TT FÖRBERETT FÖR TORKTUMLARE | Ⓜ BRÖSTNINGSHÖJD 700 MM OM INGET ANNAT ANGES |
| KM FÖRBERETT FÖR KOMBIMASKIN | |

SKALA 1:100

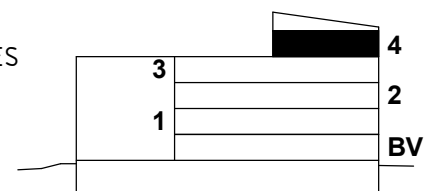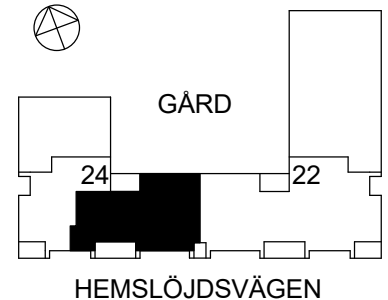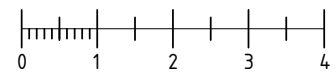

MED RESERVATION FÖR EVENTUELLA FÖRÄNDRINGAR OCH TRYCKFEL



NYA LILLSJÖNÄS

DEL AV LILLSJÖNÄS 4 M M


Nyréns Arkitektkontor

Nackagatan 4
Box 4709
116 92 Stockholm

Tel 08 698 43 00
Fax 08 20 29 81
www.nyrens.se




5 ROK 125 KVM

476-1-045 PLAN 4

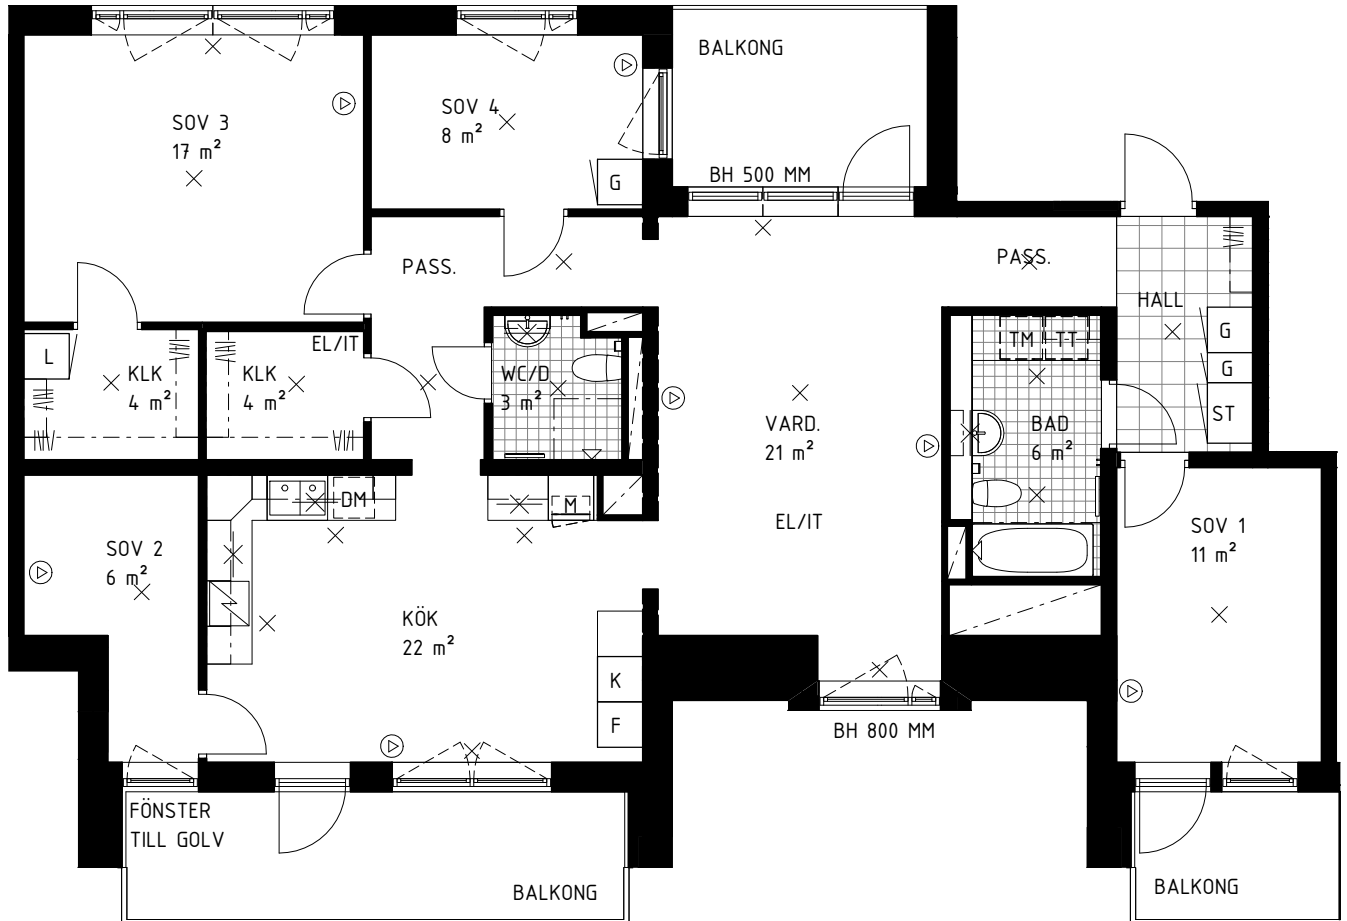

- | | | | |
|------------|----------------------------|--------------|--|
| K | KYL | Ⓜ | MULTIMEDIAUTTAG |
| F | FRYS | × | BELYSNING TAK |
| K/F | KYL OCH FRYS | ⊗ | BELYSNING ÖVRIG |
| ⚡ | SPIS | ⊠ | KAPPHYLLA |
| DM | FÖRBERETT FÖR DISKMASKIN | KLK | KLÄDKAMMARE |
| M | FÖRBERETT FÖR MICROVÅGSUGN | EL/IT | INFÄLLD EL/IT-CENTRAL |
| G | GARDEROB | — | HANDDUKSTORK |
| ST | STÄDSKÅP | ⊞ | NATURSTEN |
| L | LINNESKÅP | ⊞ | KLINKER |
| TM | FÖRBERETT FÖR TVÄTTMASKIN | (RH) | RUMSHÖJD 2,58 M OM INGET ANNAT ANGES |
| TT | FÖRBERETT FÖR TORKTUMLARE | (BH) | BRÖSTNINGSHÖJD 700 MM OM INGET ANNAT ANGES |
| KM | FÖRBERETT FÖR KOMBIMASKIN | | |

SKALA 1:100

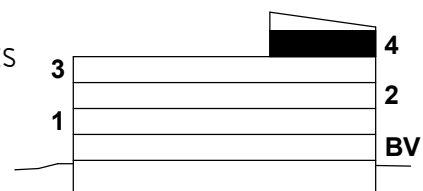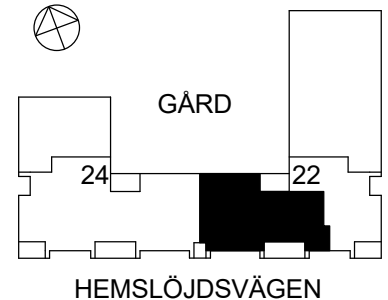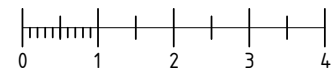

MED RESERVATION FÖR EVENTUELLA FÖRÄNDRINGAR OCH TRYCKFEL