


Garage och lägenhetsförråd




Kv. Modellören

DENNA RITNING KAN INNEHÅLLA DETALJFEL OCH SKALL ENDAST ANVÄNDAS SOM ORIENTERING
RESERVATION FÖR EVENTUELLA ÄNDRINGAR OCH TRYCKFEL. AREOR ÄR PRELIMINÄRA

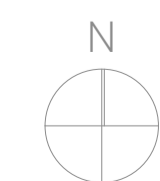


BOFAKTA ÖVERSIKT

SKALA 1:200

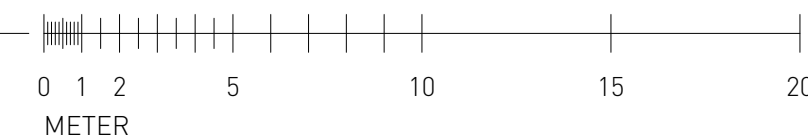


Brunnberg & forshed


Plan 1

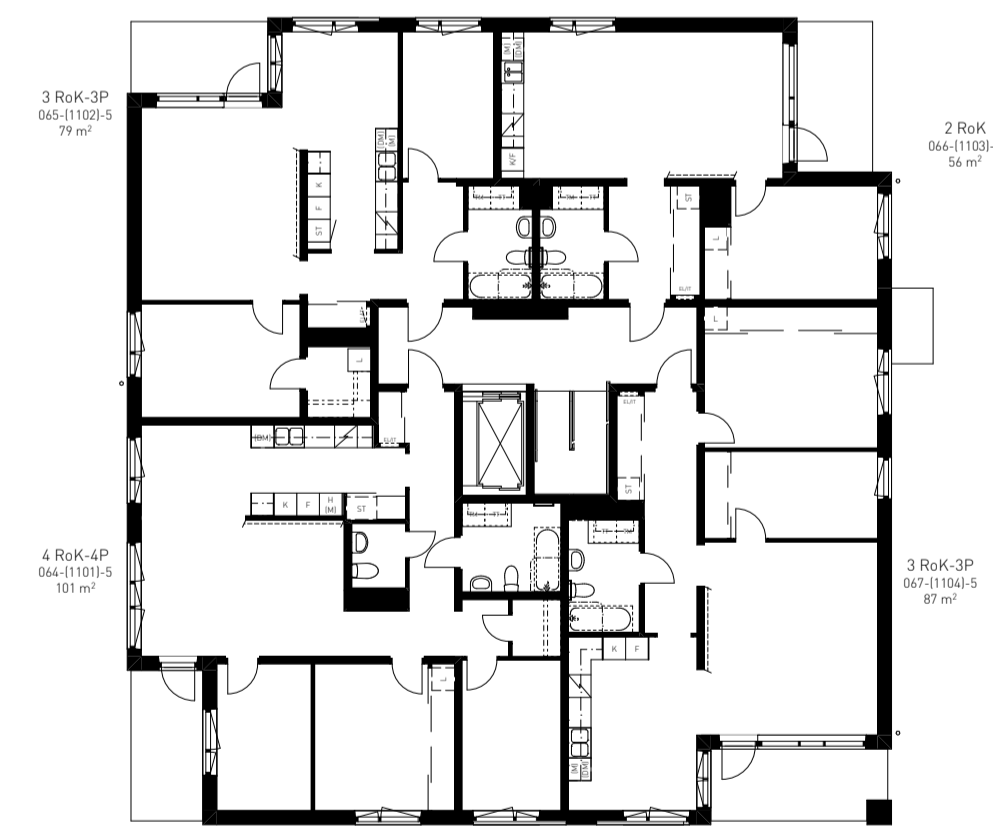

STIG LINDBERGS GATA 6

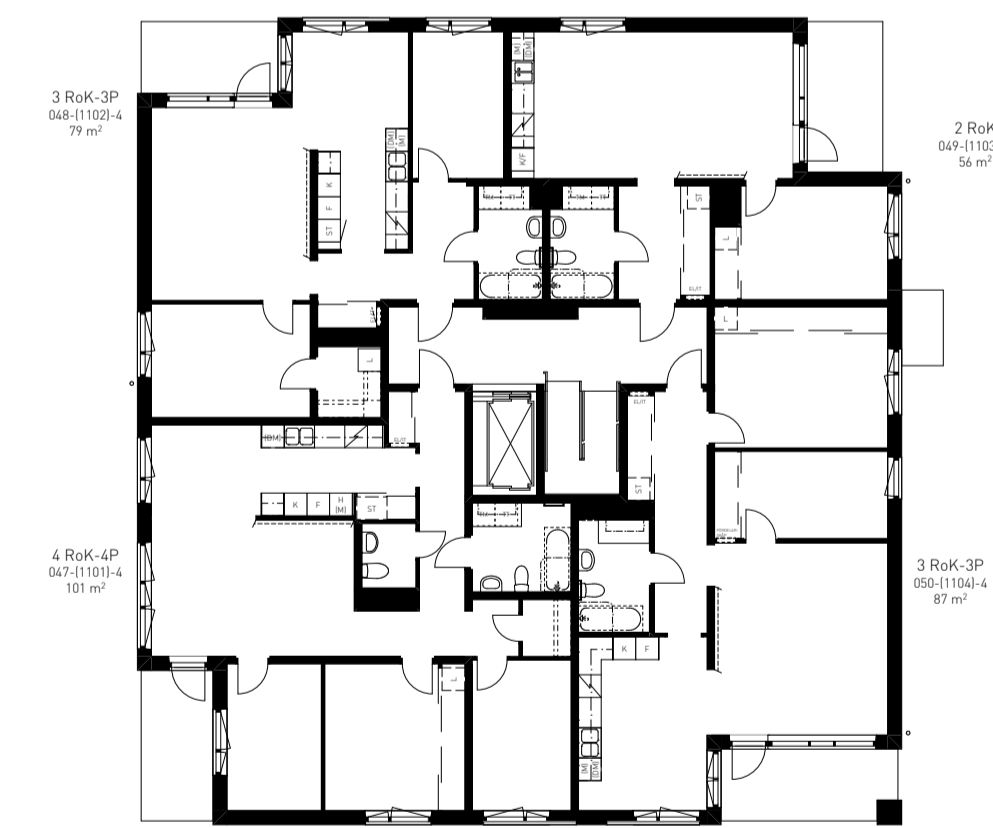

STIG LINDBERGS GATA 4

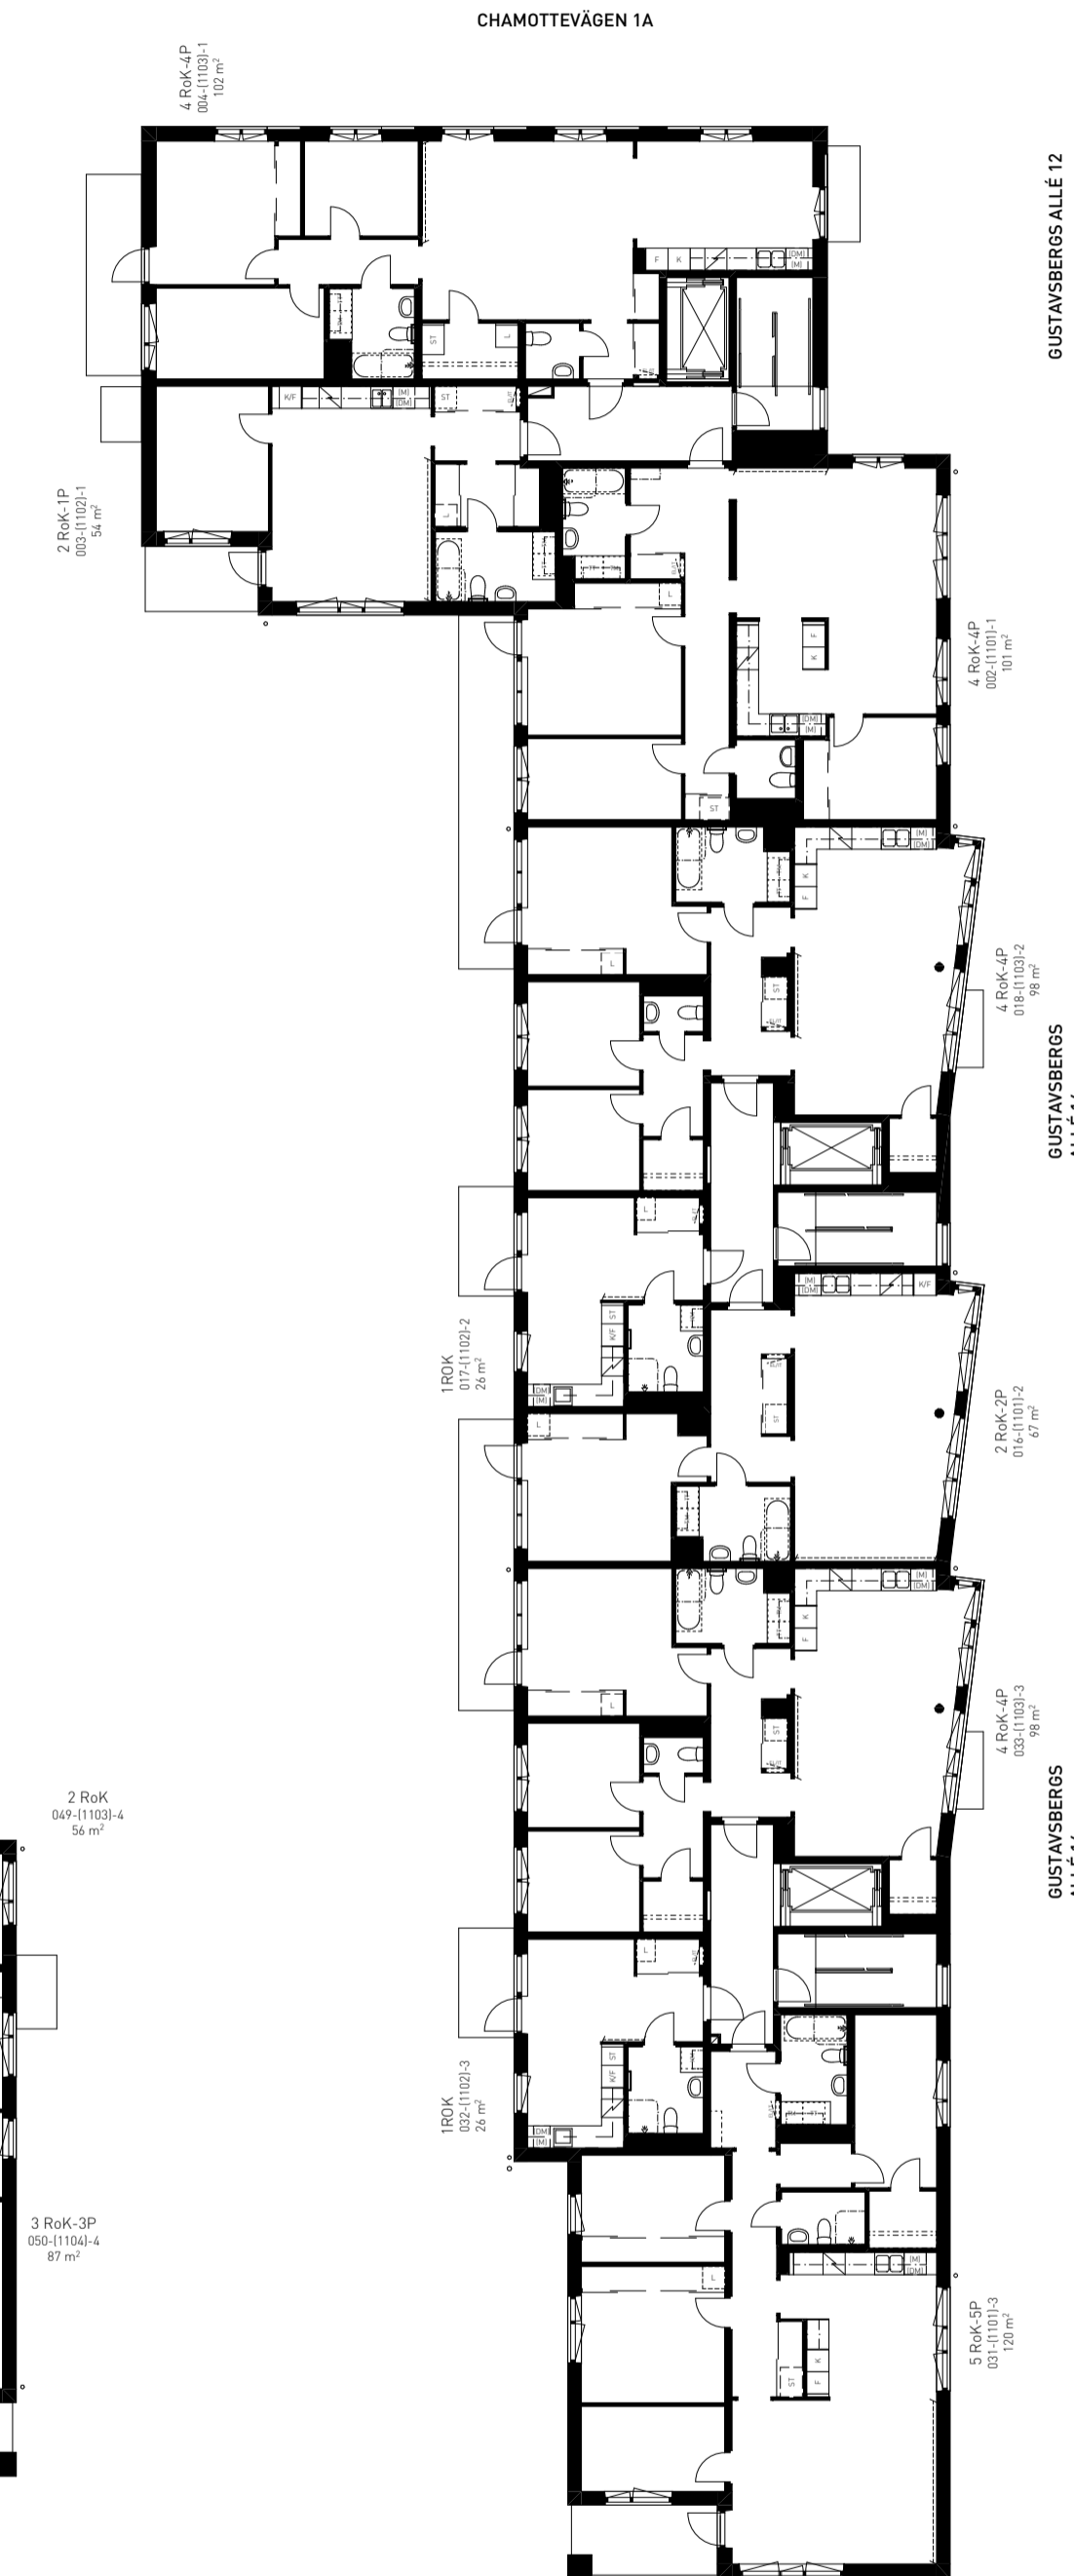

CHAMOTTEVÄGEN 1A

GUSTAVSBERGS ALLE 12

GUSTAVSBERGS ALLE 14

GUSTAVSBERGS ALLE 16


Kv. Modellören

DENNA RITNING KAN INNEHÅLLA DETALJFEL OCH SKALL ENDAST ANVÄNDAS SOM ORIENTERING
RESERVATION FÖR EVENTUELLA ÄNDRINGAR OCH TRYCKFEL. AREOR ÄR PRELIMINÄRA




BOFAKTA ÖVERSIKT


SKALA 1:200

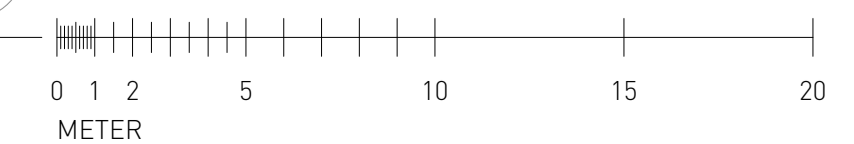


Plan 2

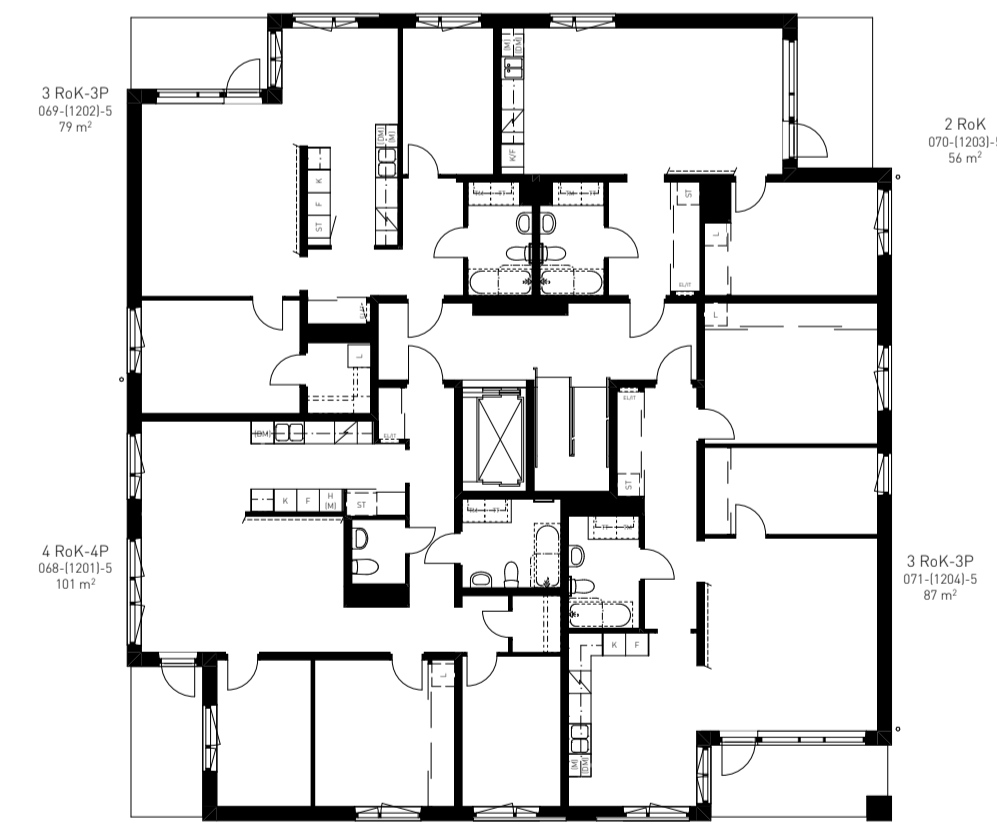

STIG LINDBERGS GATA 6

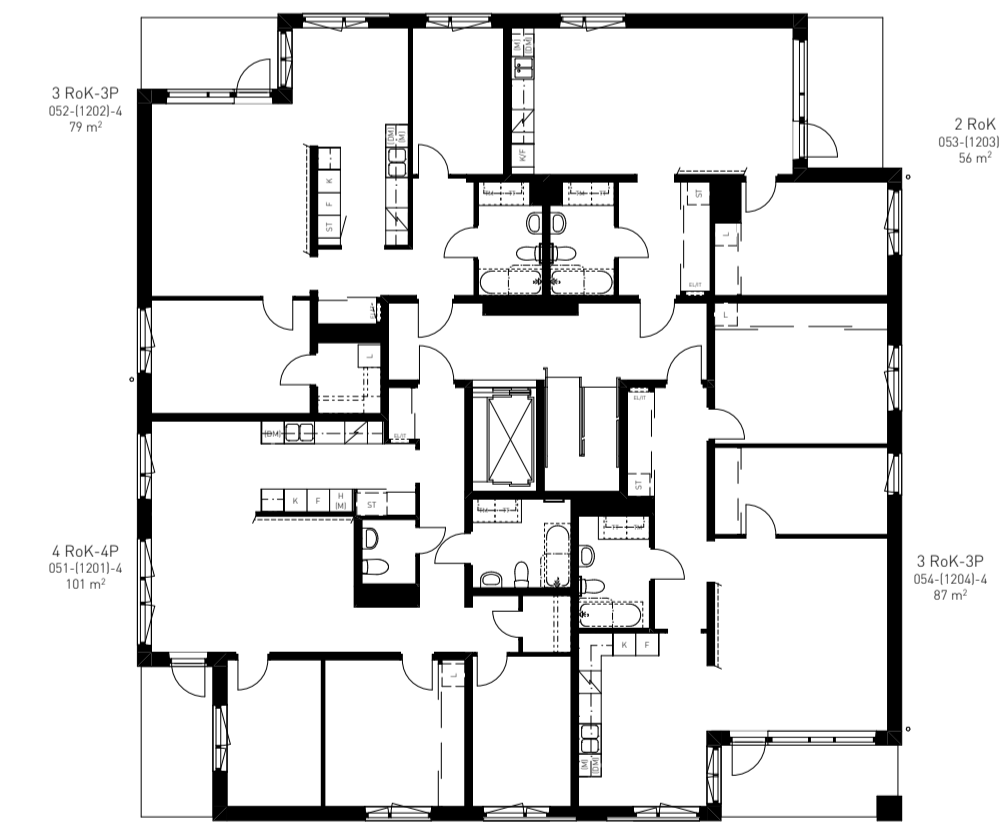

STIG LINDBERGS GATA 4

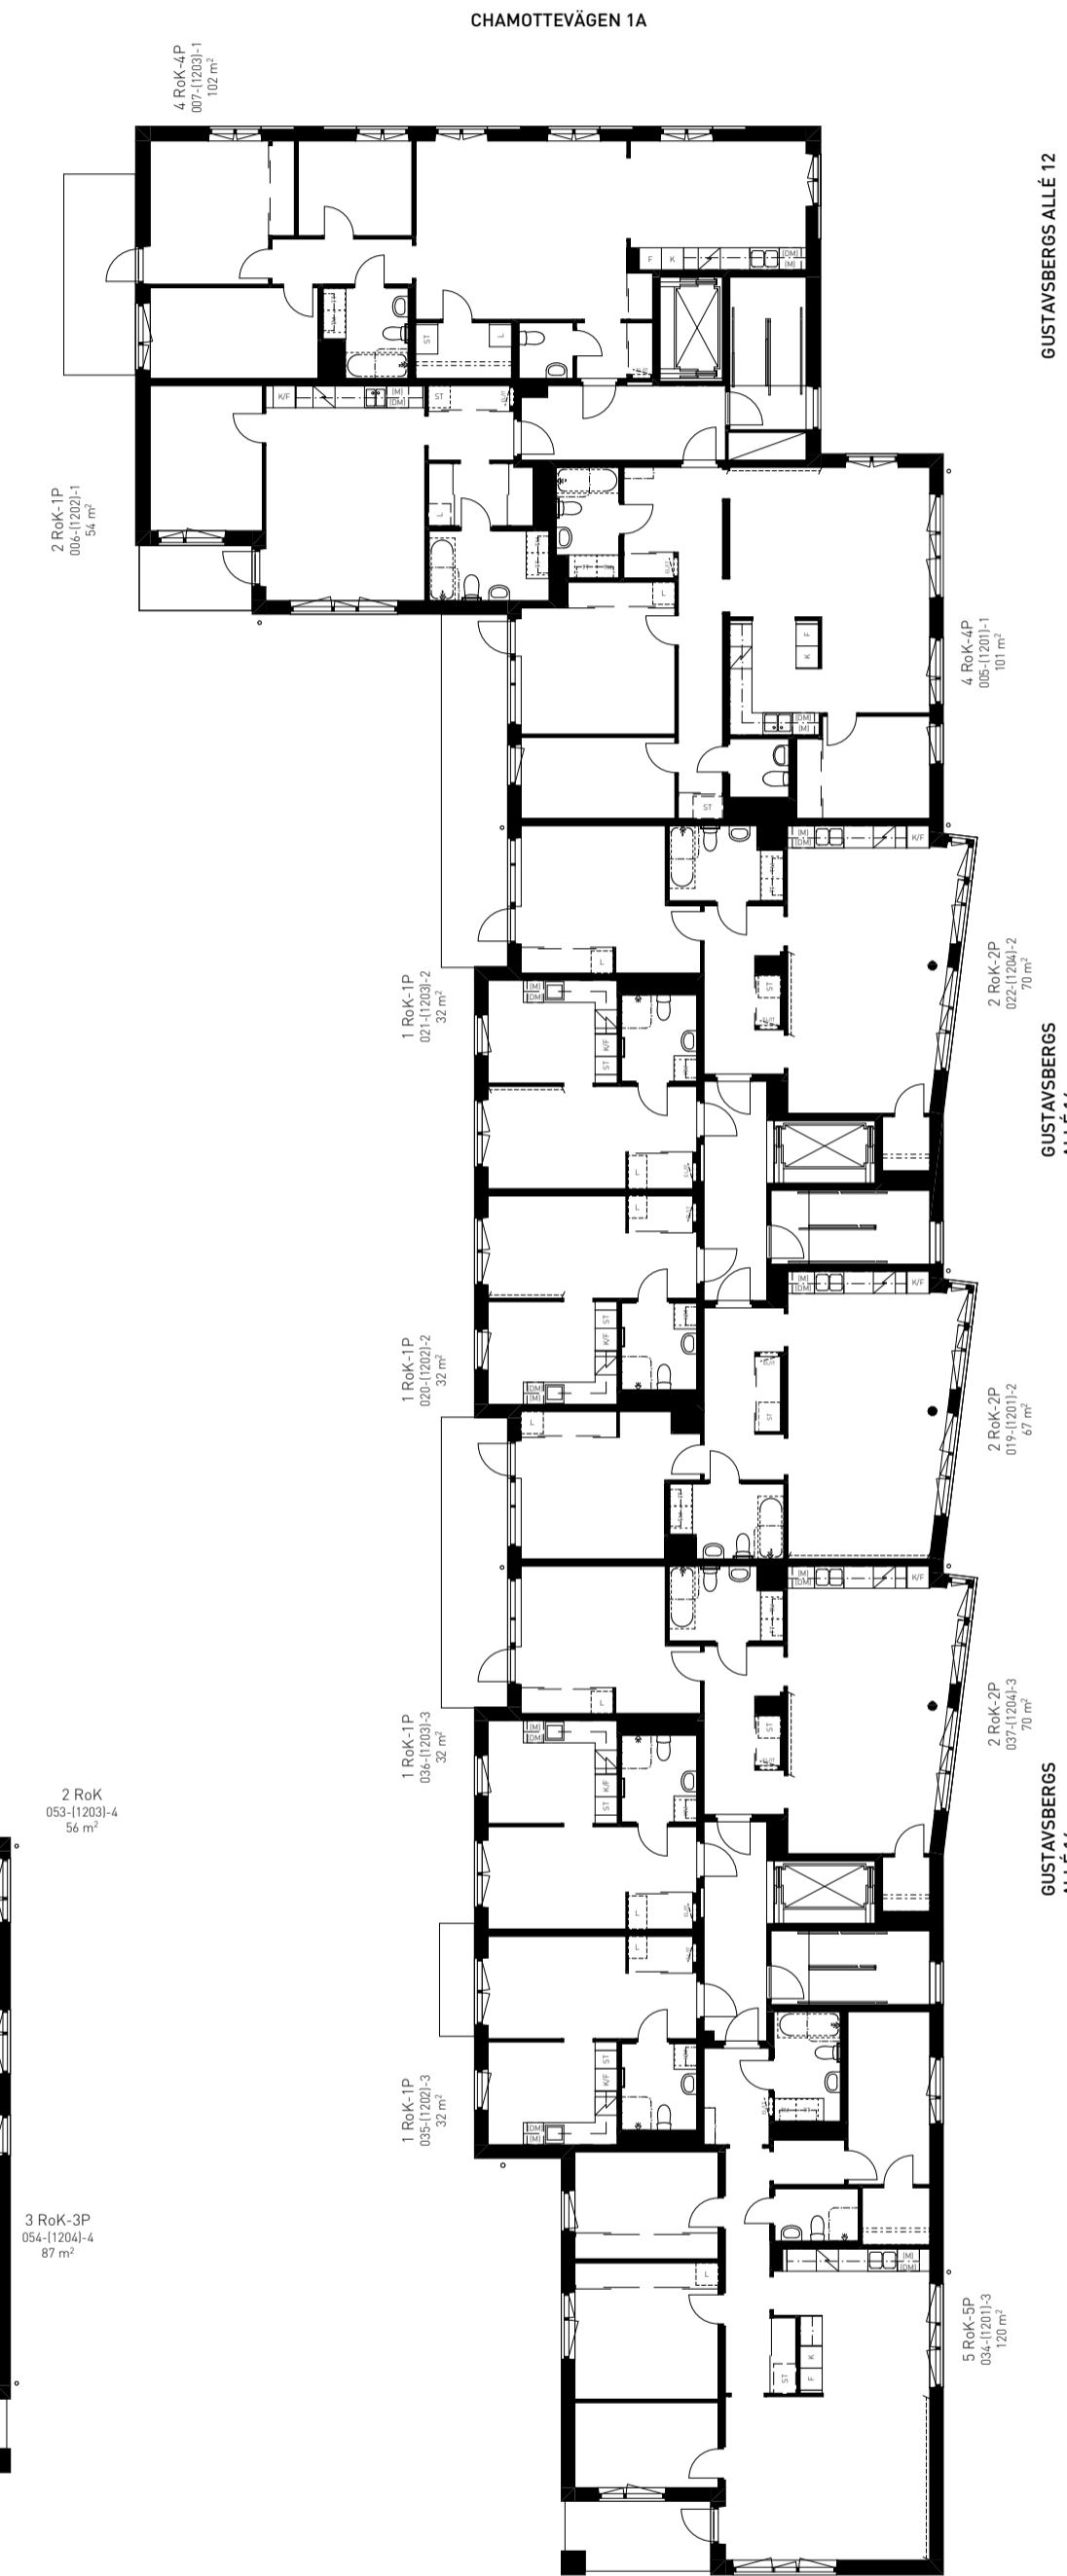

CHAMOTTEVÄGEN 1A

GUSTAVSBERGS ALLE 12

GUSTAVSBERGS ALLE 14

GUSTAVSBERGS ALLE 16


Kv. Modellören

DENNA RITNING KAN INNEHÅLLA DETALJFEL OCH SKALL ENDAST ANVÄNDAS SOM ORIENTERING
RESERVATION FÖR EVENTUELLA ÄNDRINGAR OCH TRYCKFEL. AREOR ÄR PRELIMINÄRA




BOFAKTA ÖVERSIKT


SKALA 1:200

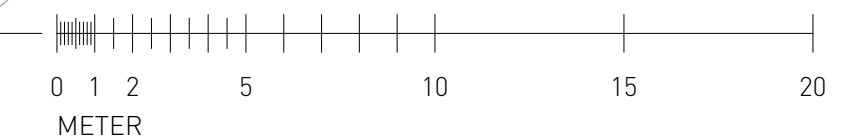


Plan 3

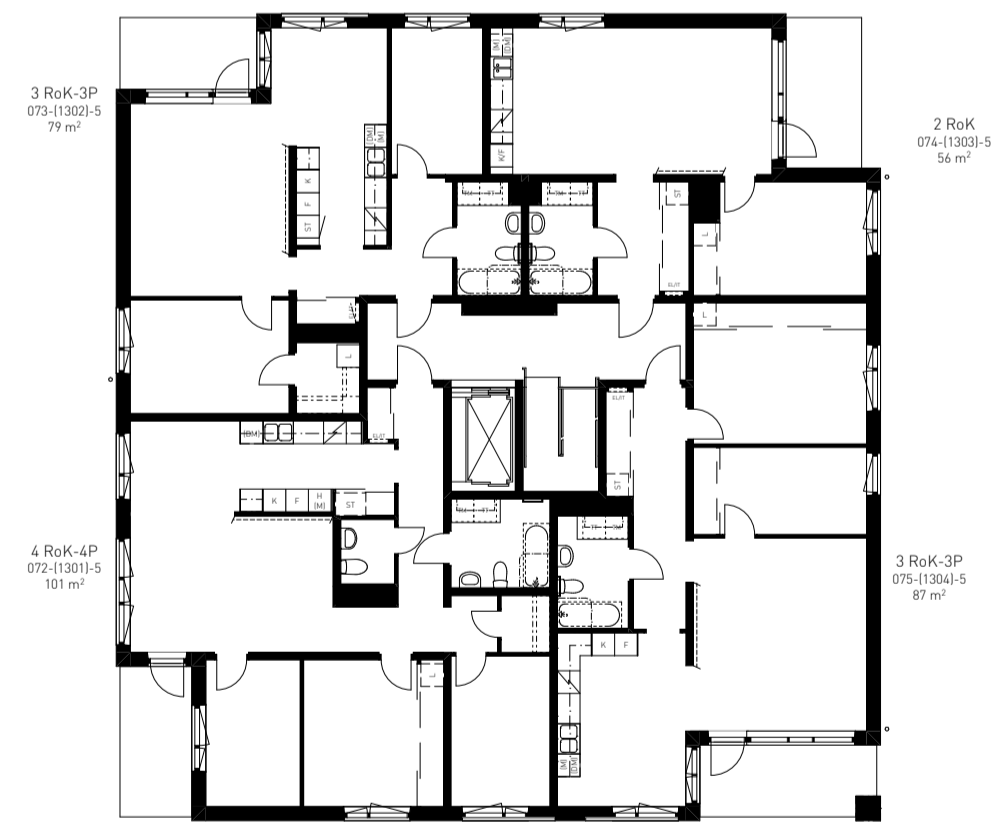

STIG LINDBERGS GATA 6

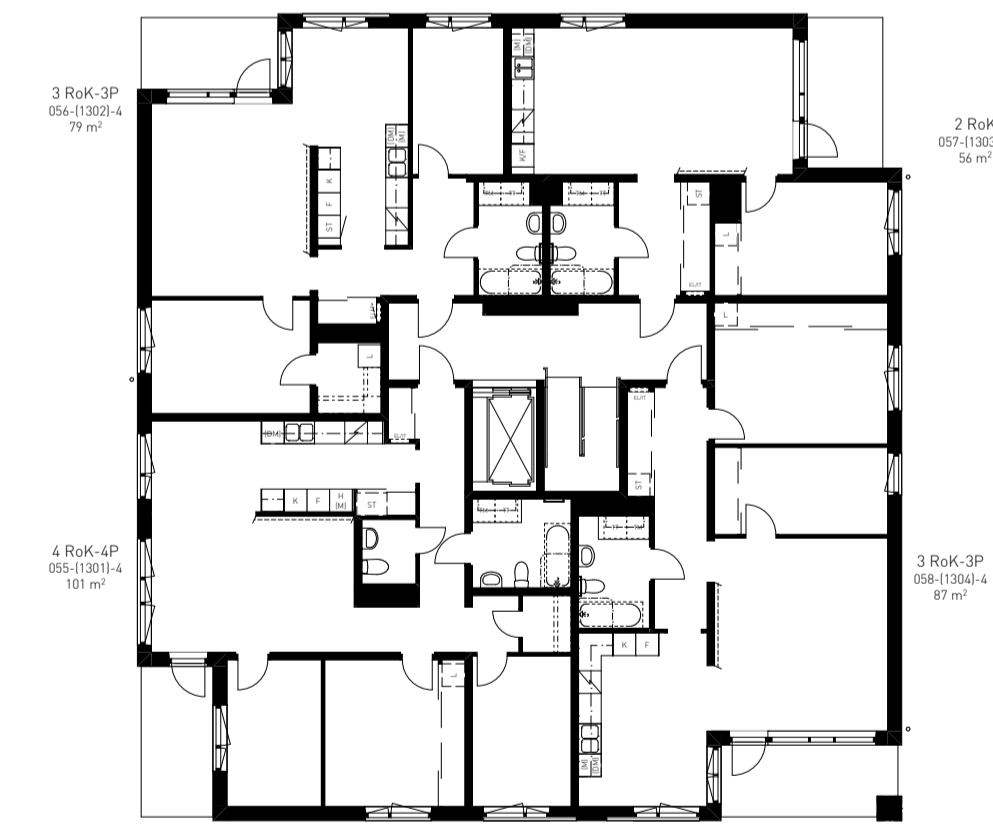


STIG LINDBERGS GATA 4

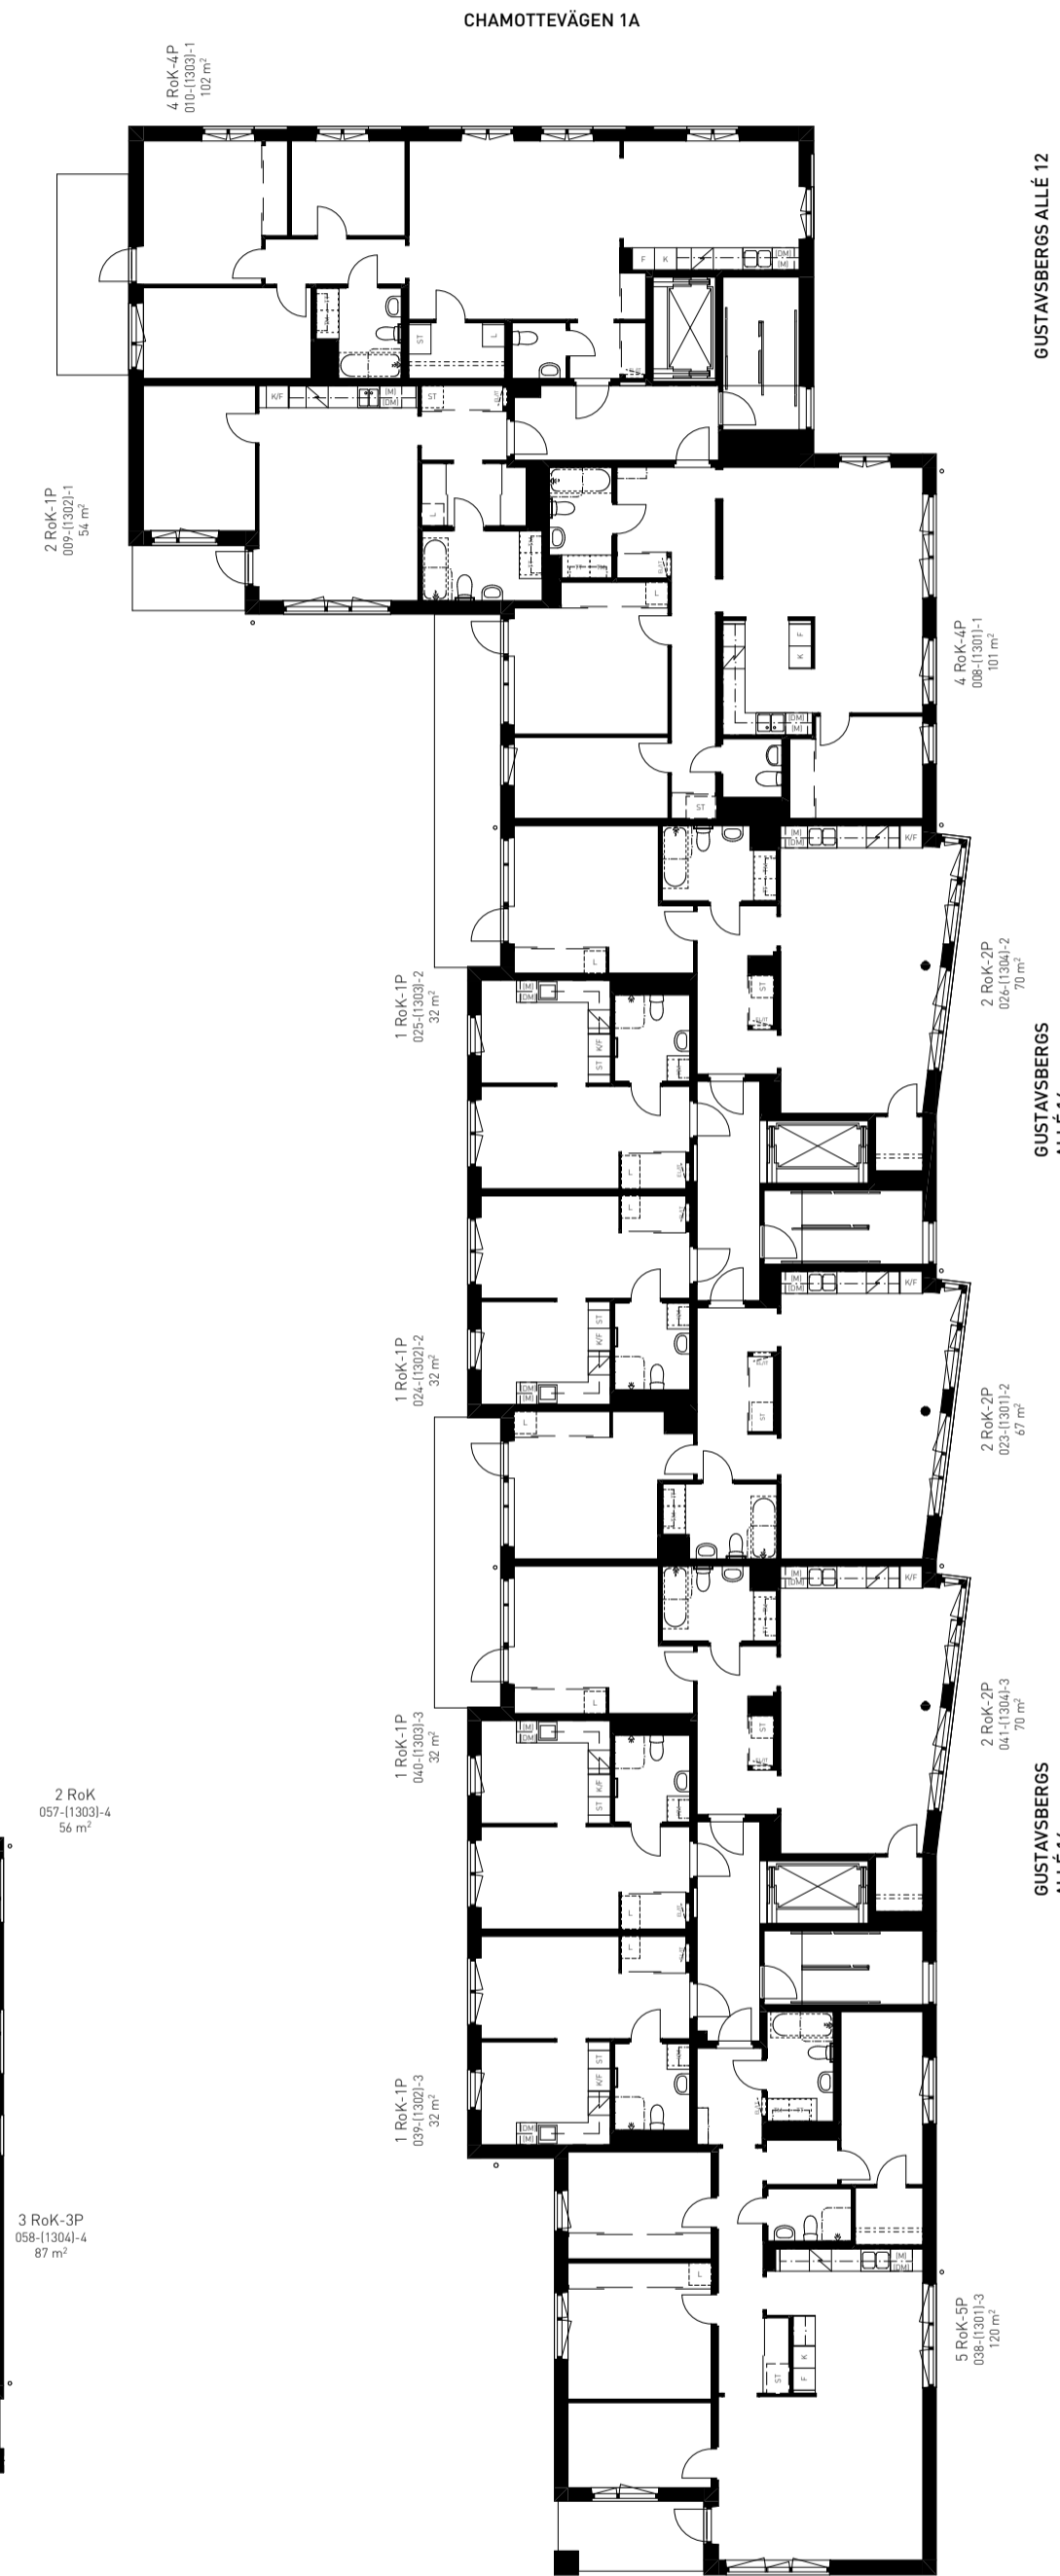


Kv. Modellören

DENNA RITNING KAN INNEHÅLLA DETALJFEL OCH SKALL ENDAST ANVÄNDAS SOM ORIENTERING
RESERVATION FÖR EVENTUELLA ÄNDRINGAR OCH TRYCKFEL. AREOR ÄR PRELIMINÄRA

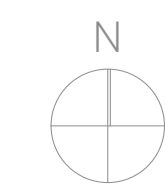


BOFAKTA ÖVERSIKT

SKALA 1:200

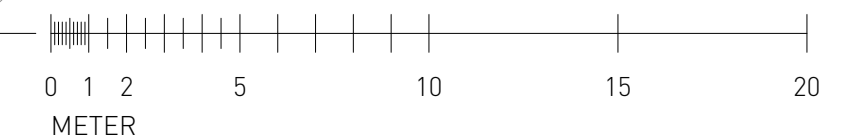


Brunnberg & forshed

Plan 4

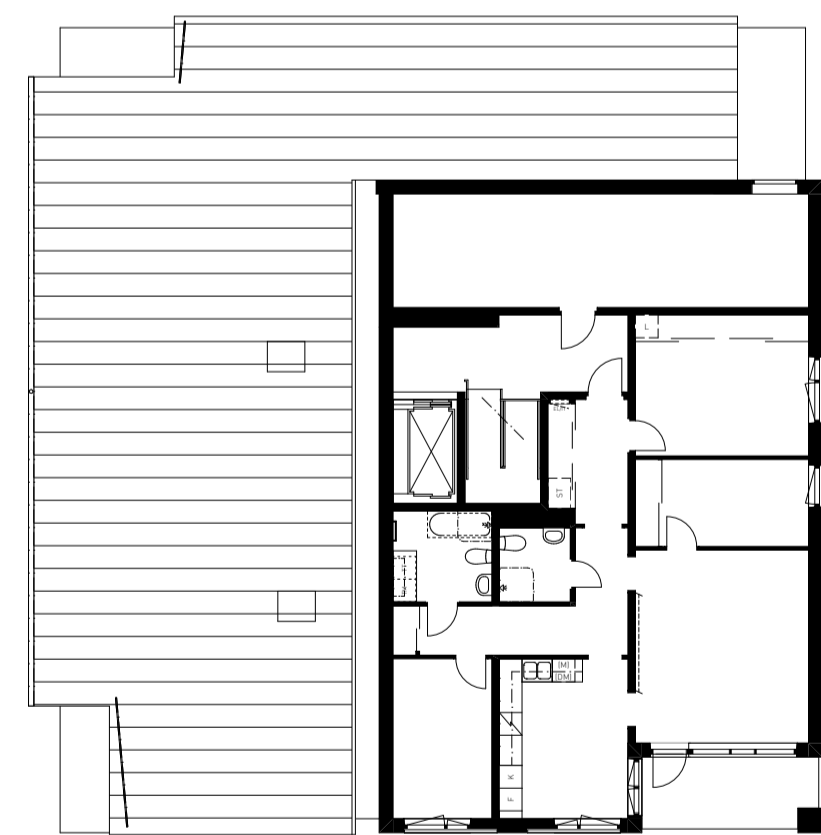


STIG LINDBERGS GATA 6

4 Rok-4P
076114017-5
121 m²

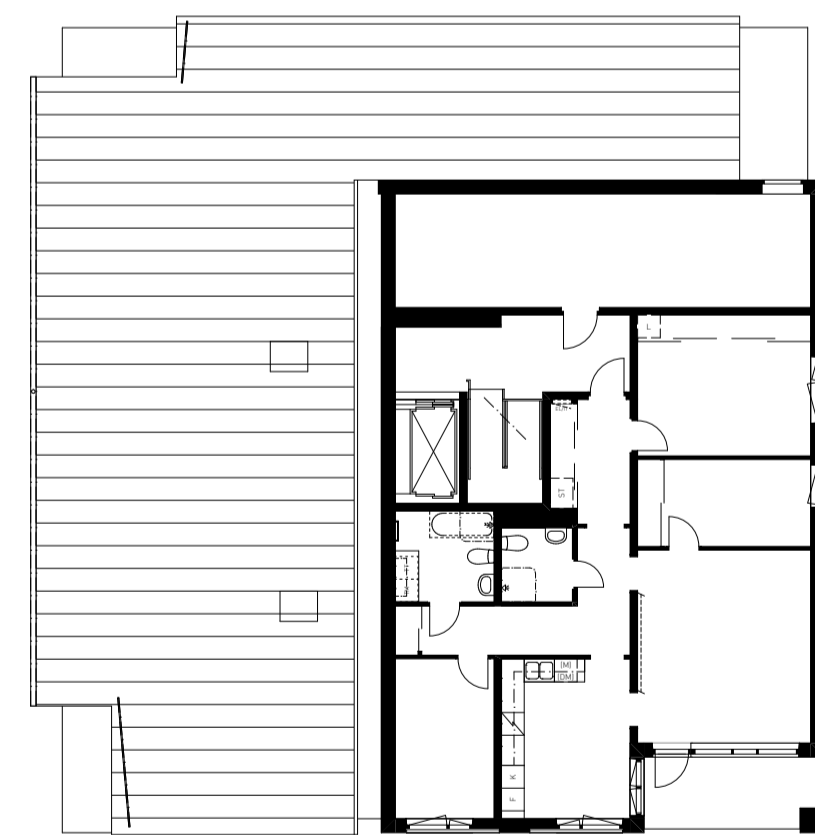

STIG LINDBERGS GATA 4

4 Rok-4P
076114017-4
121 m²

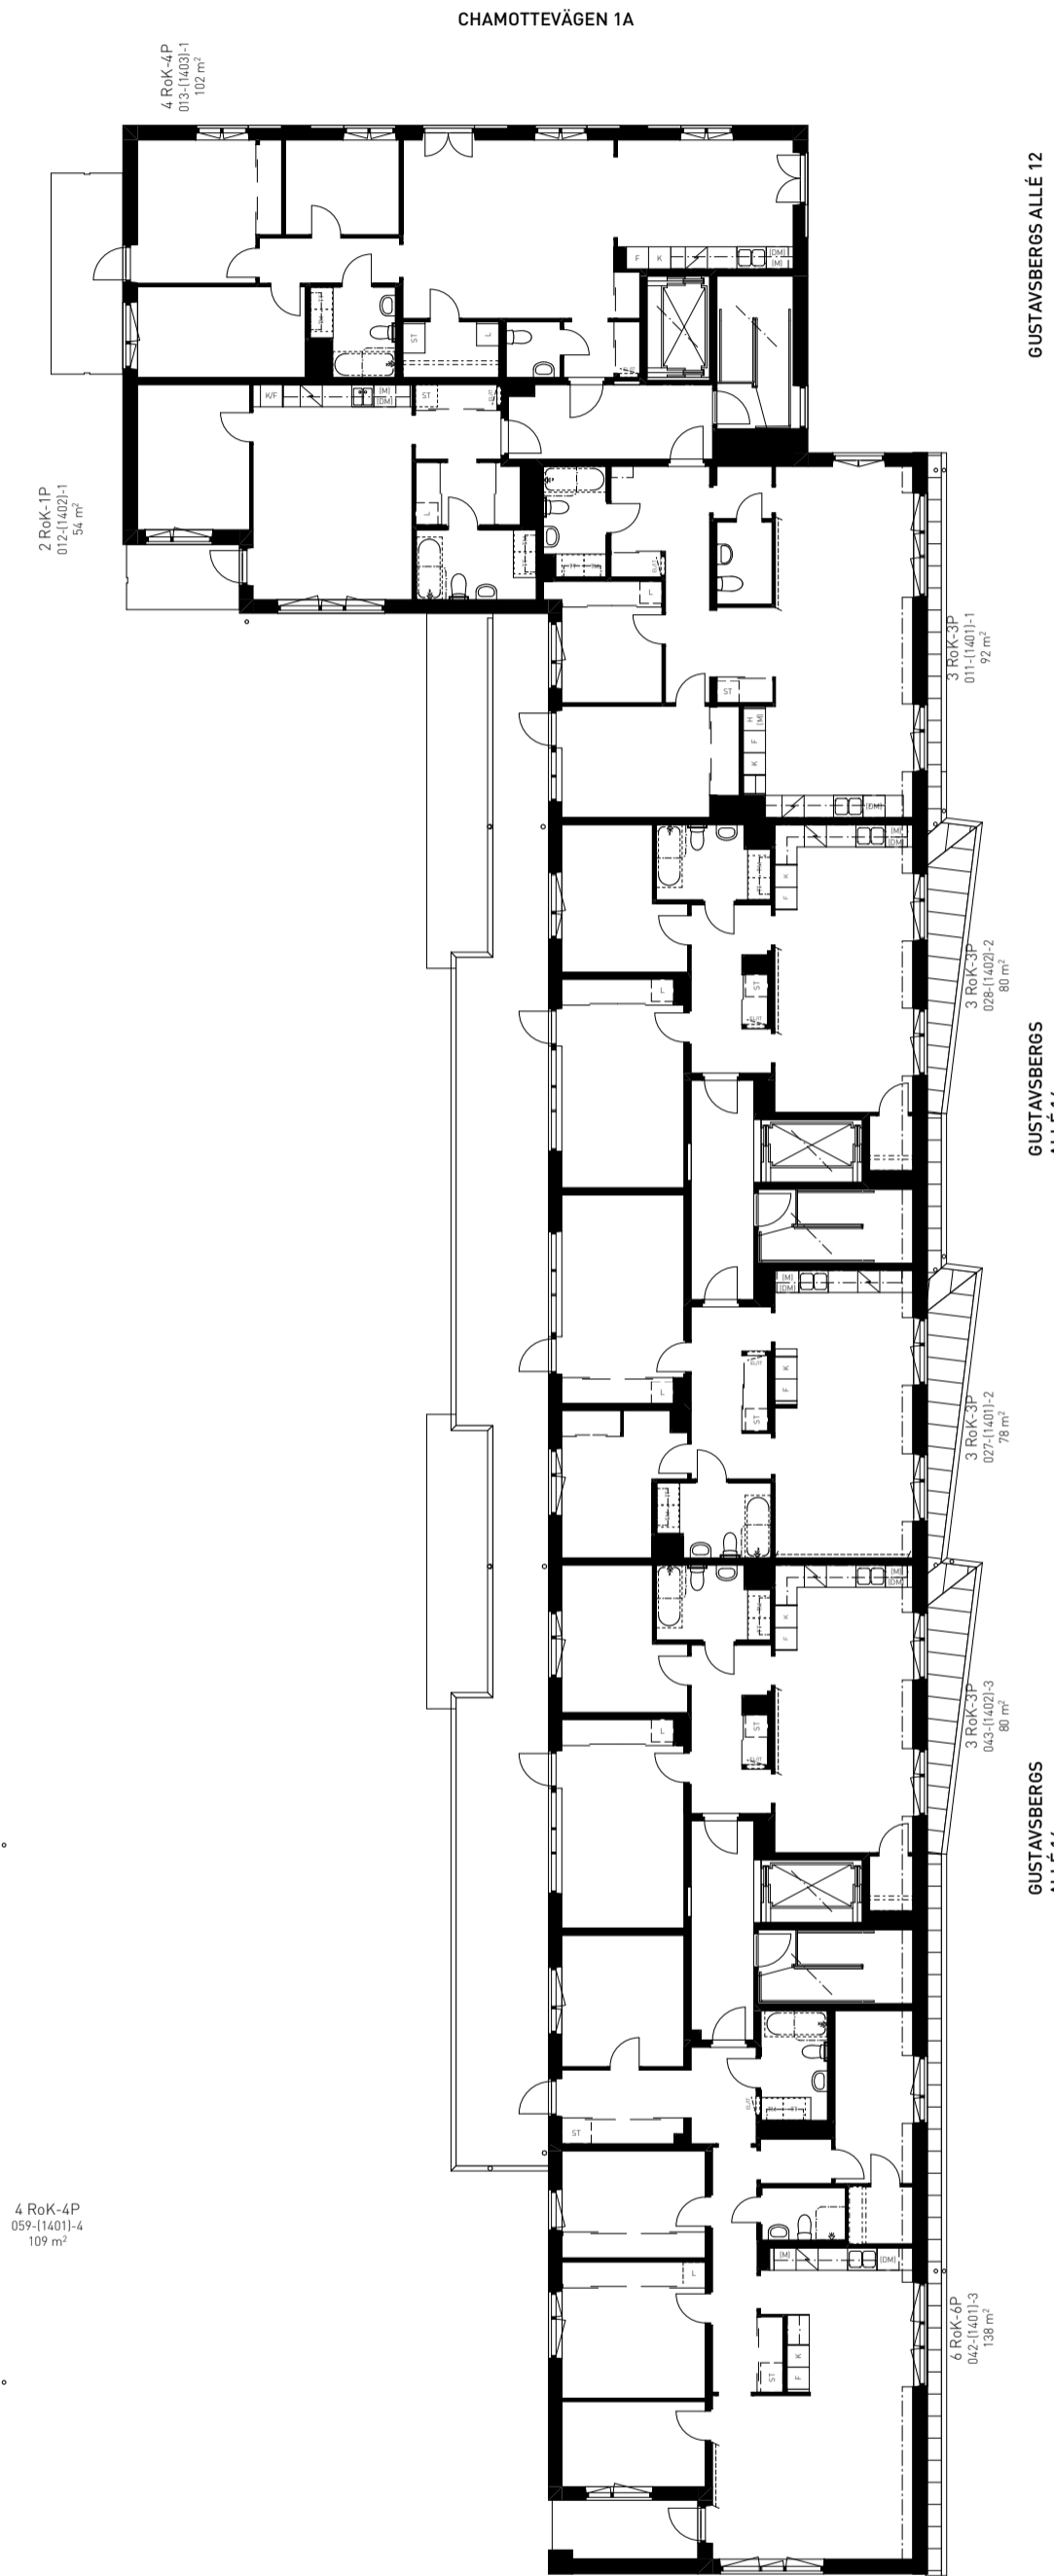

Kv. Modellören

DENNA RITNING KAN INNEHÅLLA DETALJFEL OCH SKALL ENDAST ANVÄNDAS SOM ORIENTERING
RESERVATION FÖR EVENTUELLA ÄNDRINGAR OCH TRYCKFEL. AREOR ÄR PRELIMINÄRA



BOFAKTA ÖVERSIKT

SKALA 1:200

