


Källare

TORSHAMNSGATAN 61

TORSHAMNSGATAN 55

TORSHAMNSGATAN 51

KLAKVIKSGATAN 16

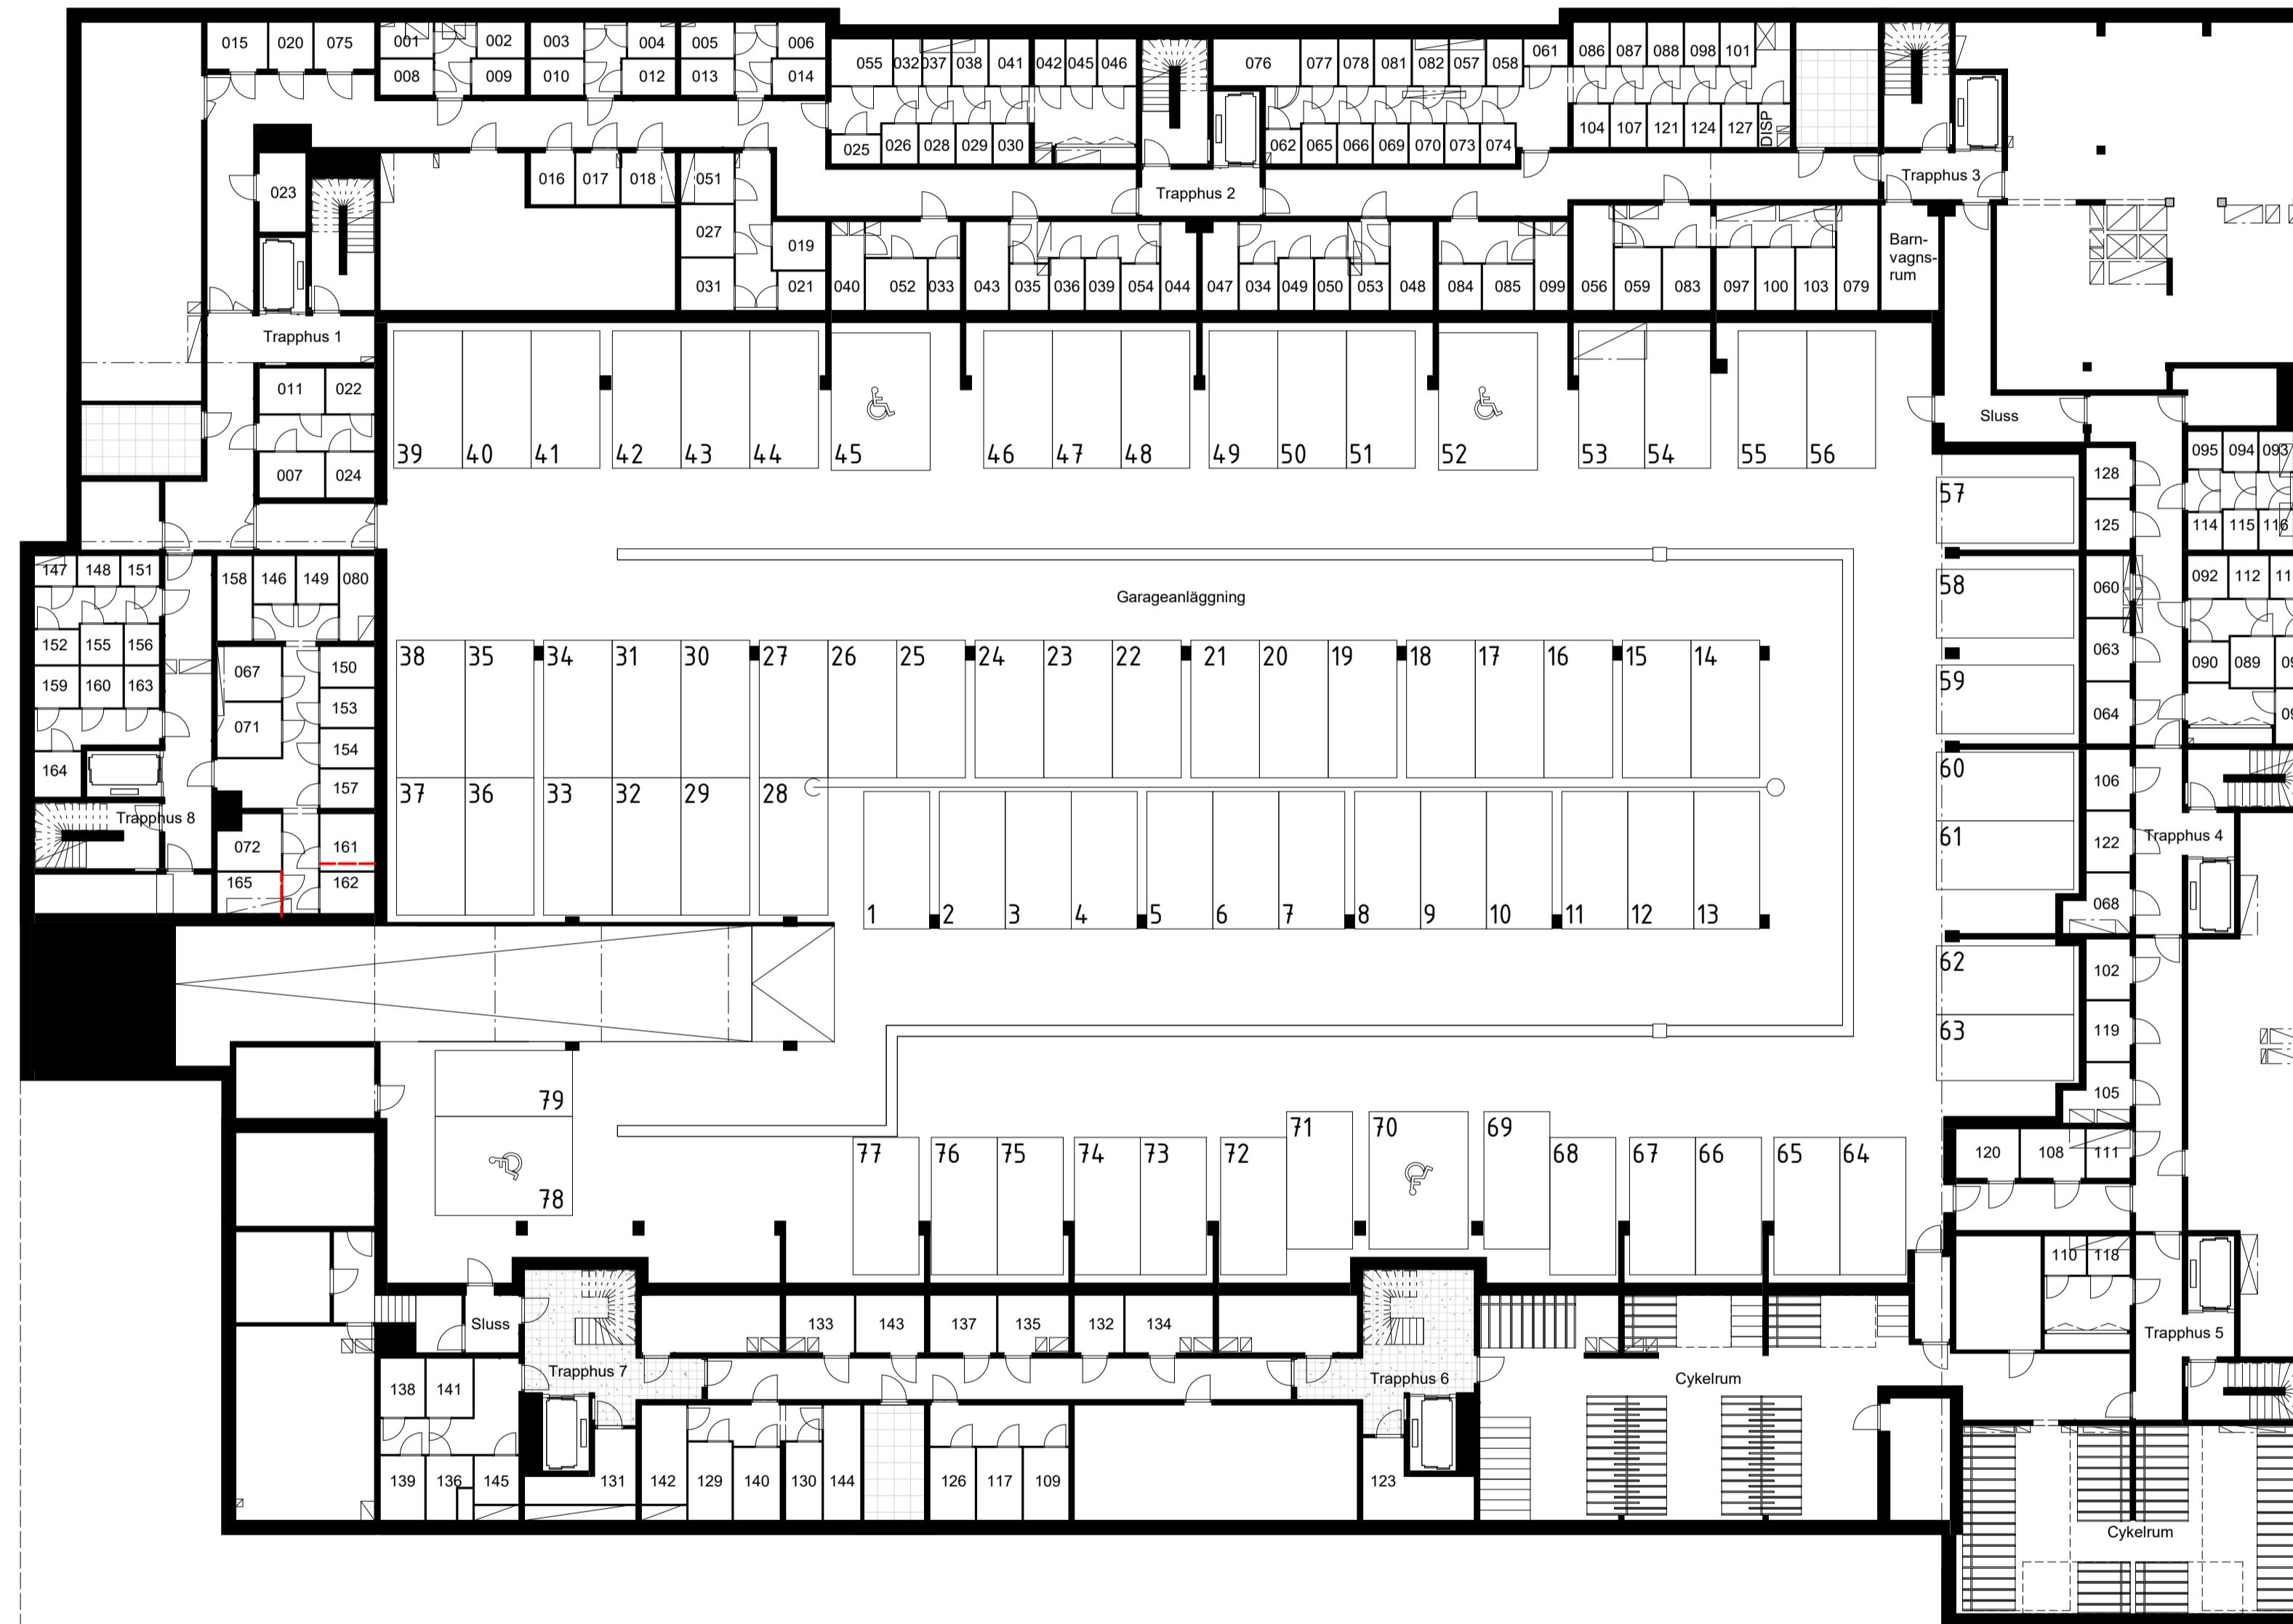

BORGARFJORDSGATAN 2B


BORGARFJORDSGATAN 2C

KISTAÄNGSGATAN 6


KISTAÄNGSGATAN 4

TORSHAMN KISTA ÄNG

DENNA RITNING KAN INNEHÅLLA DETALJFEL OCH SKALL ENDAST ANVÄNDAS SOM ORIENTERING
RESERVATION FÖR EVENTUELLA ÄNDRINGAR OCH TRYCKFEL AREOR ÄR PRELIMINÄRA.

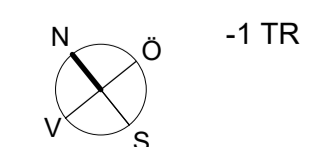


-1 TR

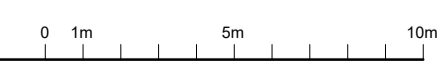

SKALA 1:200



Gårdsplan

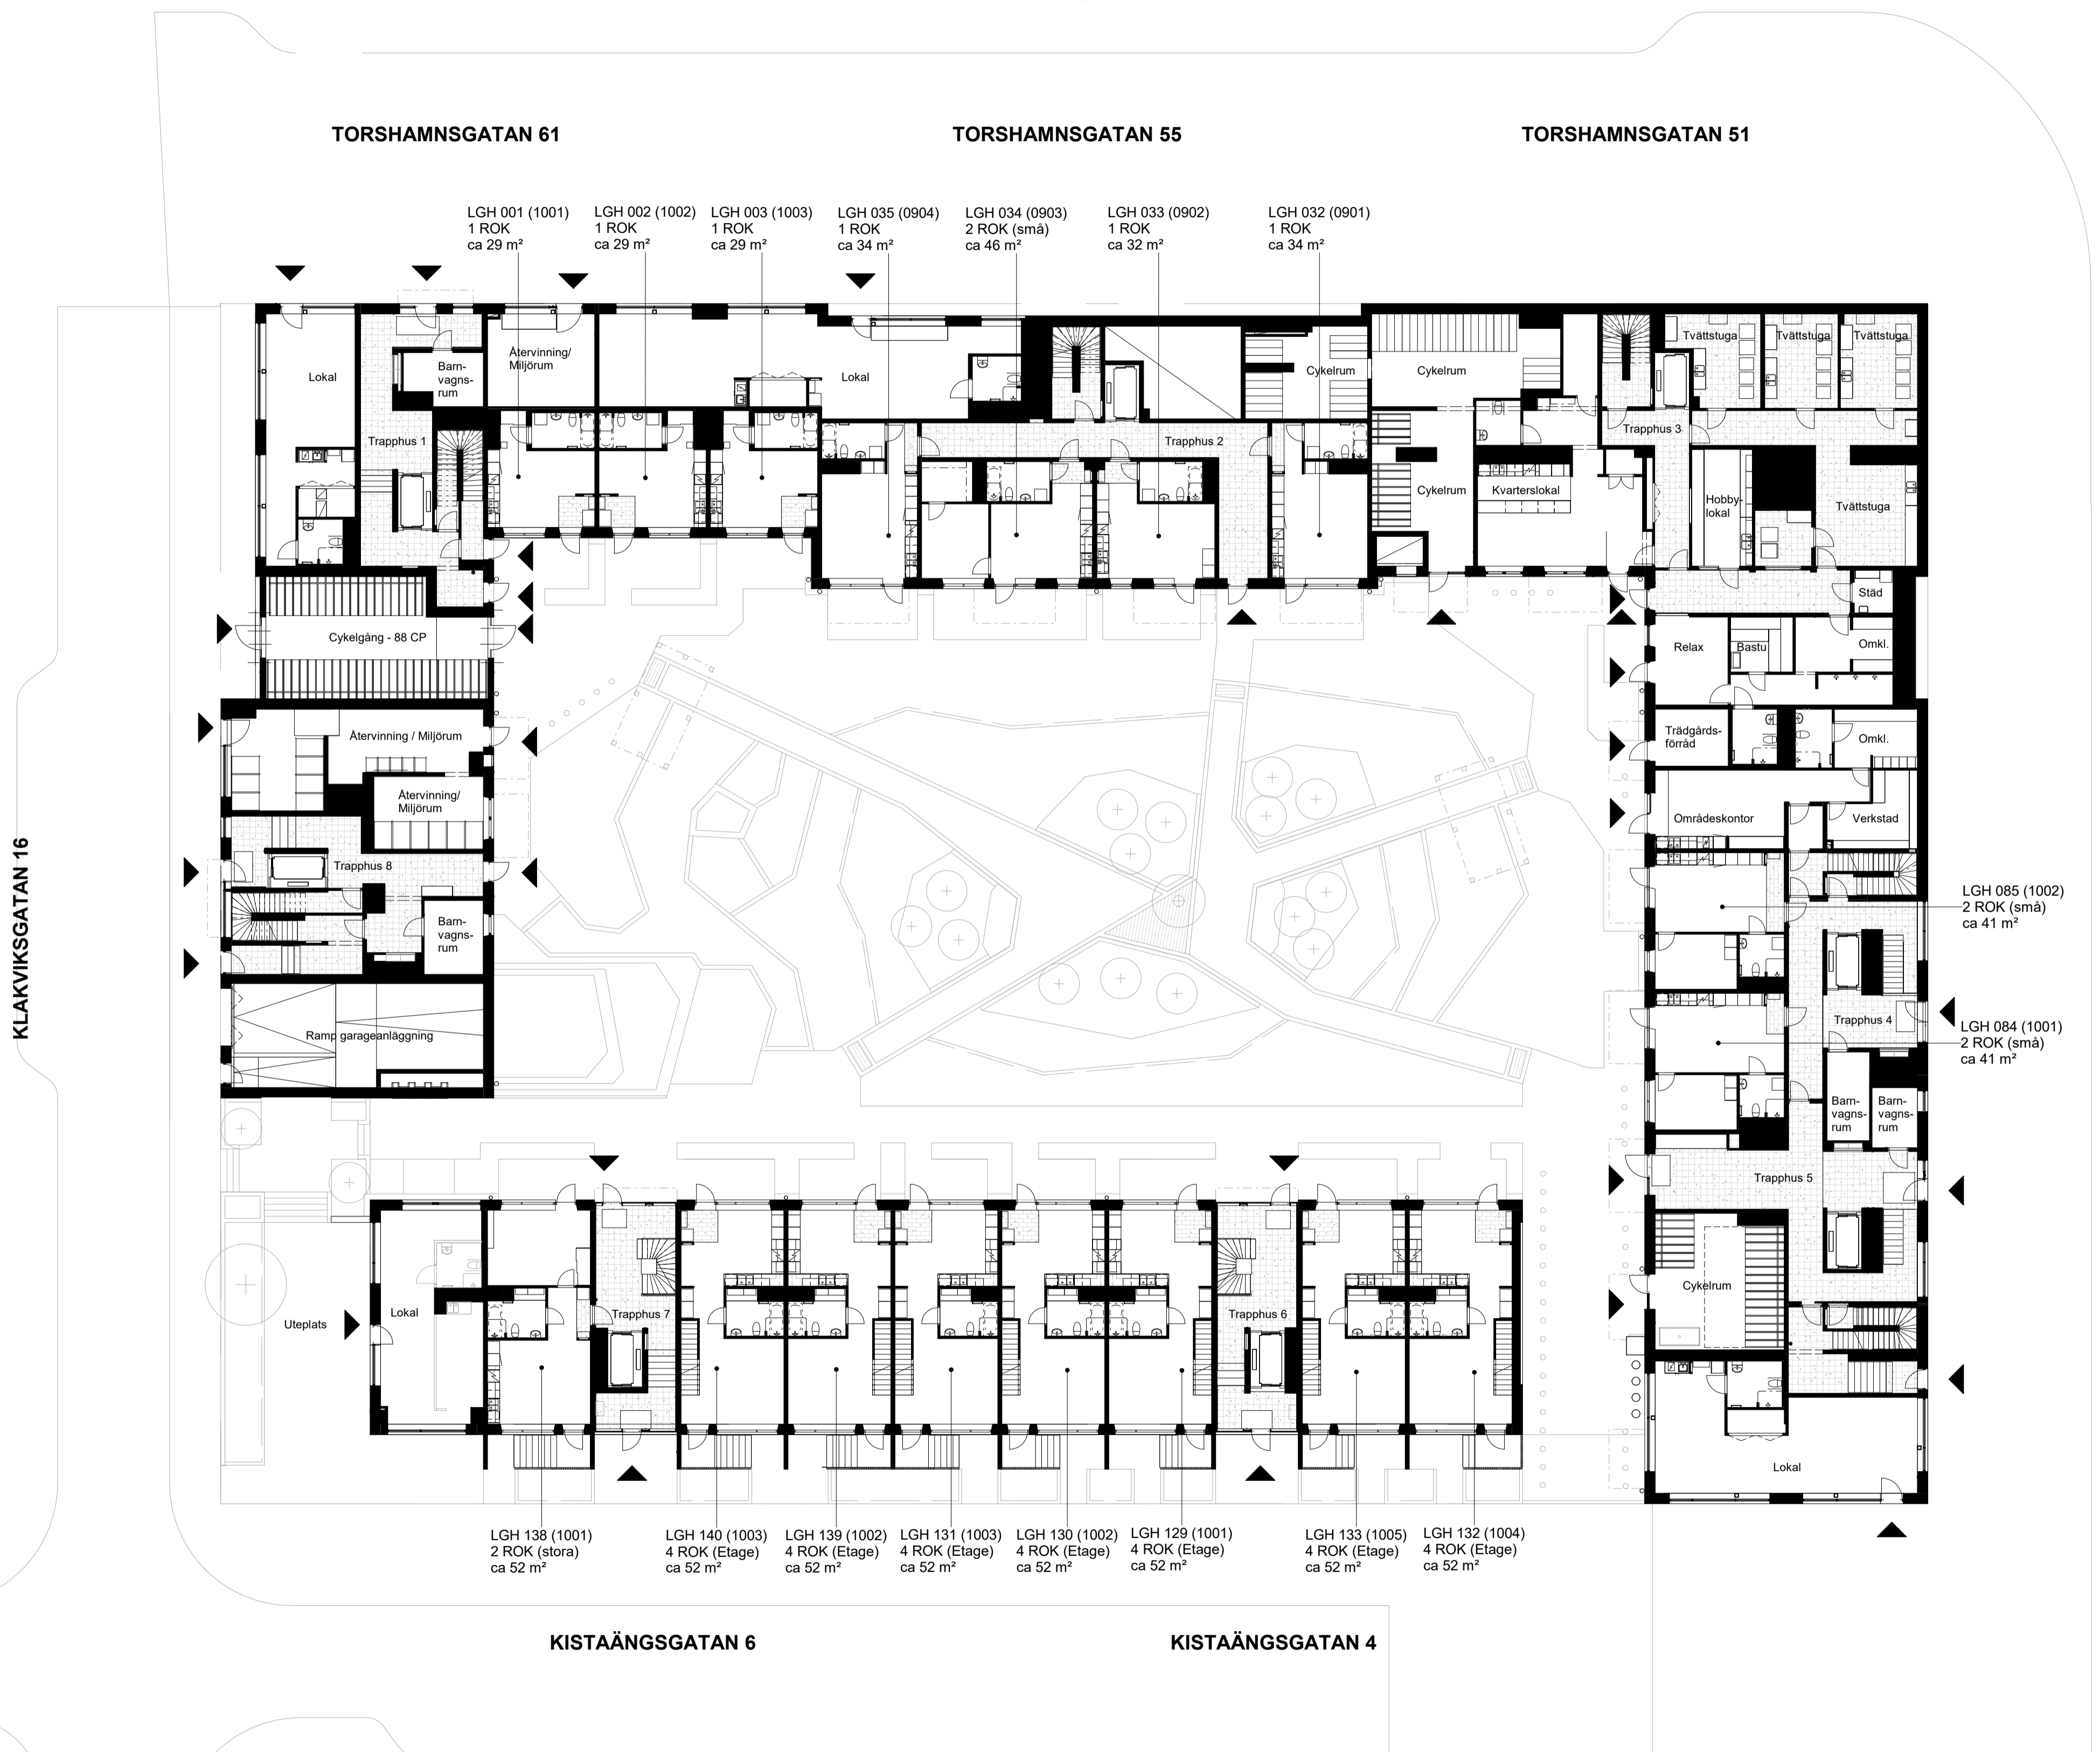

TORSHAMNSGATAN 61

TORSHAMNSGATAN 55

TORSHAMNSGATAN 51

LGH 001 (1001) 1 ROK ca 29 m²
 LGH 002 (1002) 1 ROK ca 29 m²
 LGH 003 (1003) 1 ROK ca 29 m²
 LGH 035 (0904) 1 ROK ca 34 m²
 LGH 034 (0903) 2 ROK (små) ca 46 m²
 LGH 033 (0902) 1 ROK ca 32 m²
 LGH 032 (0901) 1 ROK ca 34 m²

LGH 085 (1002) 2 ROK (små) ca 41 m²

LGH 084 (1001) 2 ROK (små) ca 41 m²

LGH 138 (1001) 2 ROK (stora) ca 52 m²
 LGH 140 (1003) 4 ROK (Etagé) ca 52 m²
 LGH 139 (1002) 4 ROK (Etagé) ca 52 m²
 LGH 131 (1003) 4 ROK (Etagé) ca 52 m²
 LGH 130 (1002) 4 ROK (Etagé) ca 52 m²
 LGH 129 (1001) 4 ROK (Etagé) ca 52 m²
 LGH 133 (1005) 4 ROK (Etagé) ca 52 m²
 LGH 132 (1004) 4 ROK (Etagé) ca 52 m²

KISTAÄNGSGATAN 6

KISTAÄNGSGATAN 4

KLAVVIKSGATAN 16


BORGARFJORDSGATAN 2B

BORGARFJORDSGATAN 2C



TORSHAMN KISTA ÄNG

DENNA RITNING KAN INNEHÅLLA DETALJFEL OCH SKALL ENDAST ANVÄNDAS SOM ORIENTERING
RESERVATION FÖR EVENTUELLA ÄNDRINGAR OCH TRYCKFEL AREOR ÄR PRELIMINÄRA.

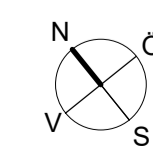


GÅRDSPLAN

0 1m 5m 10m

SKALA 1:200



KS

1 trappa

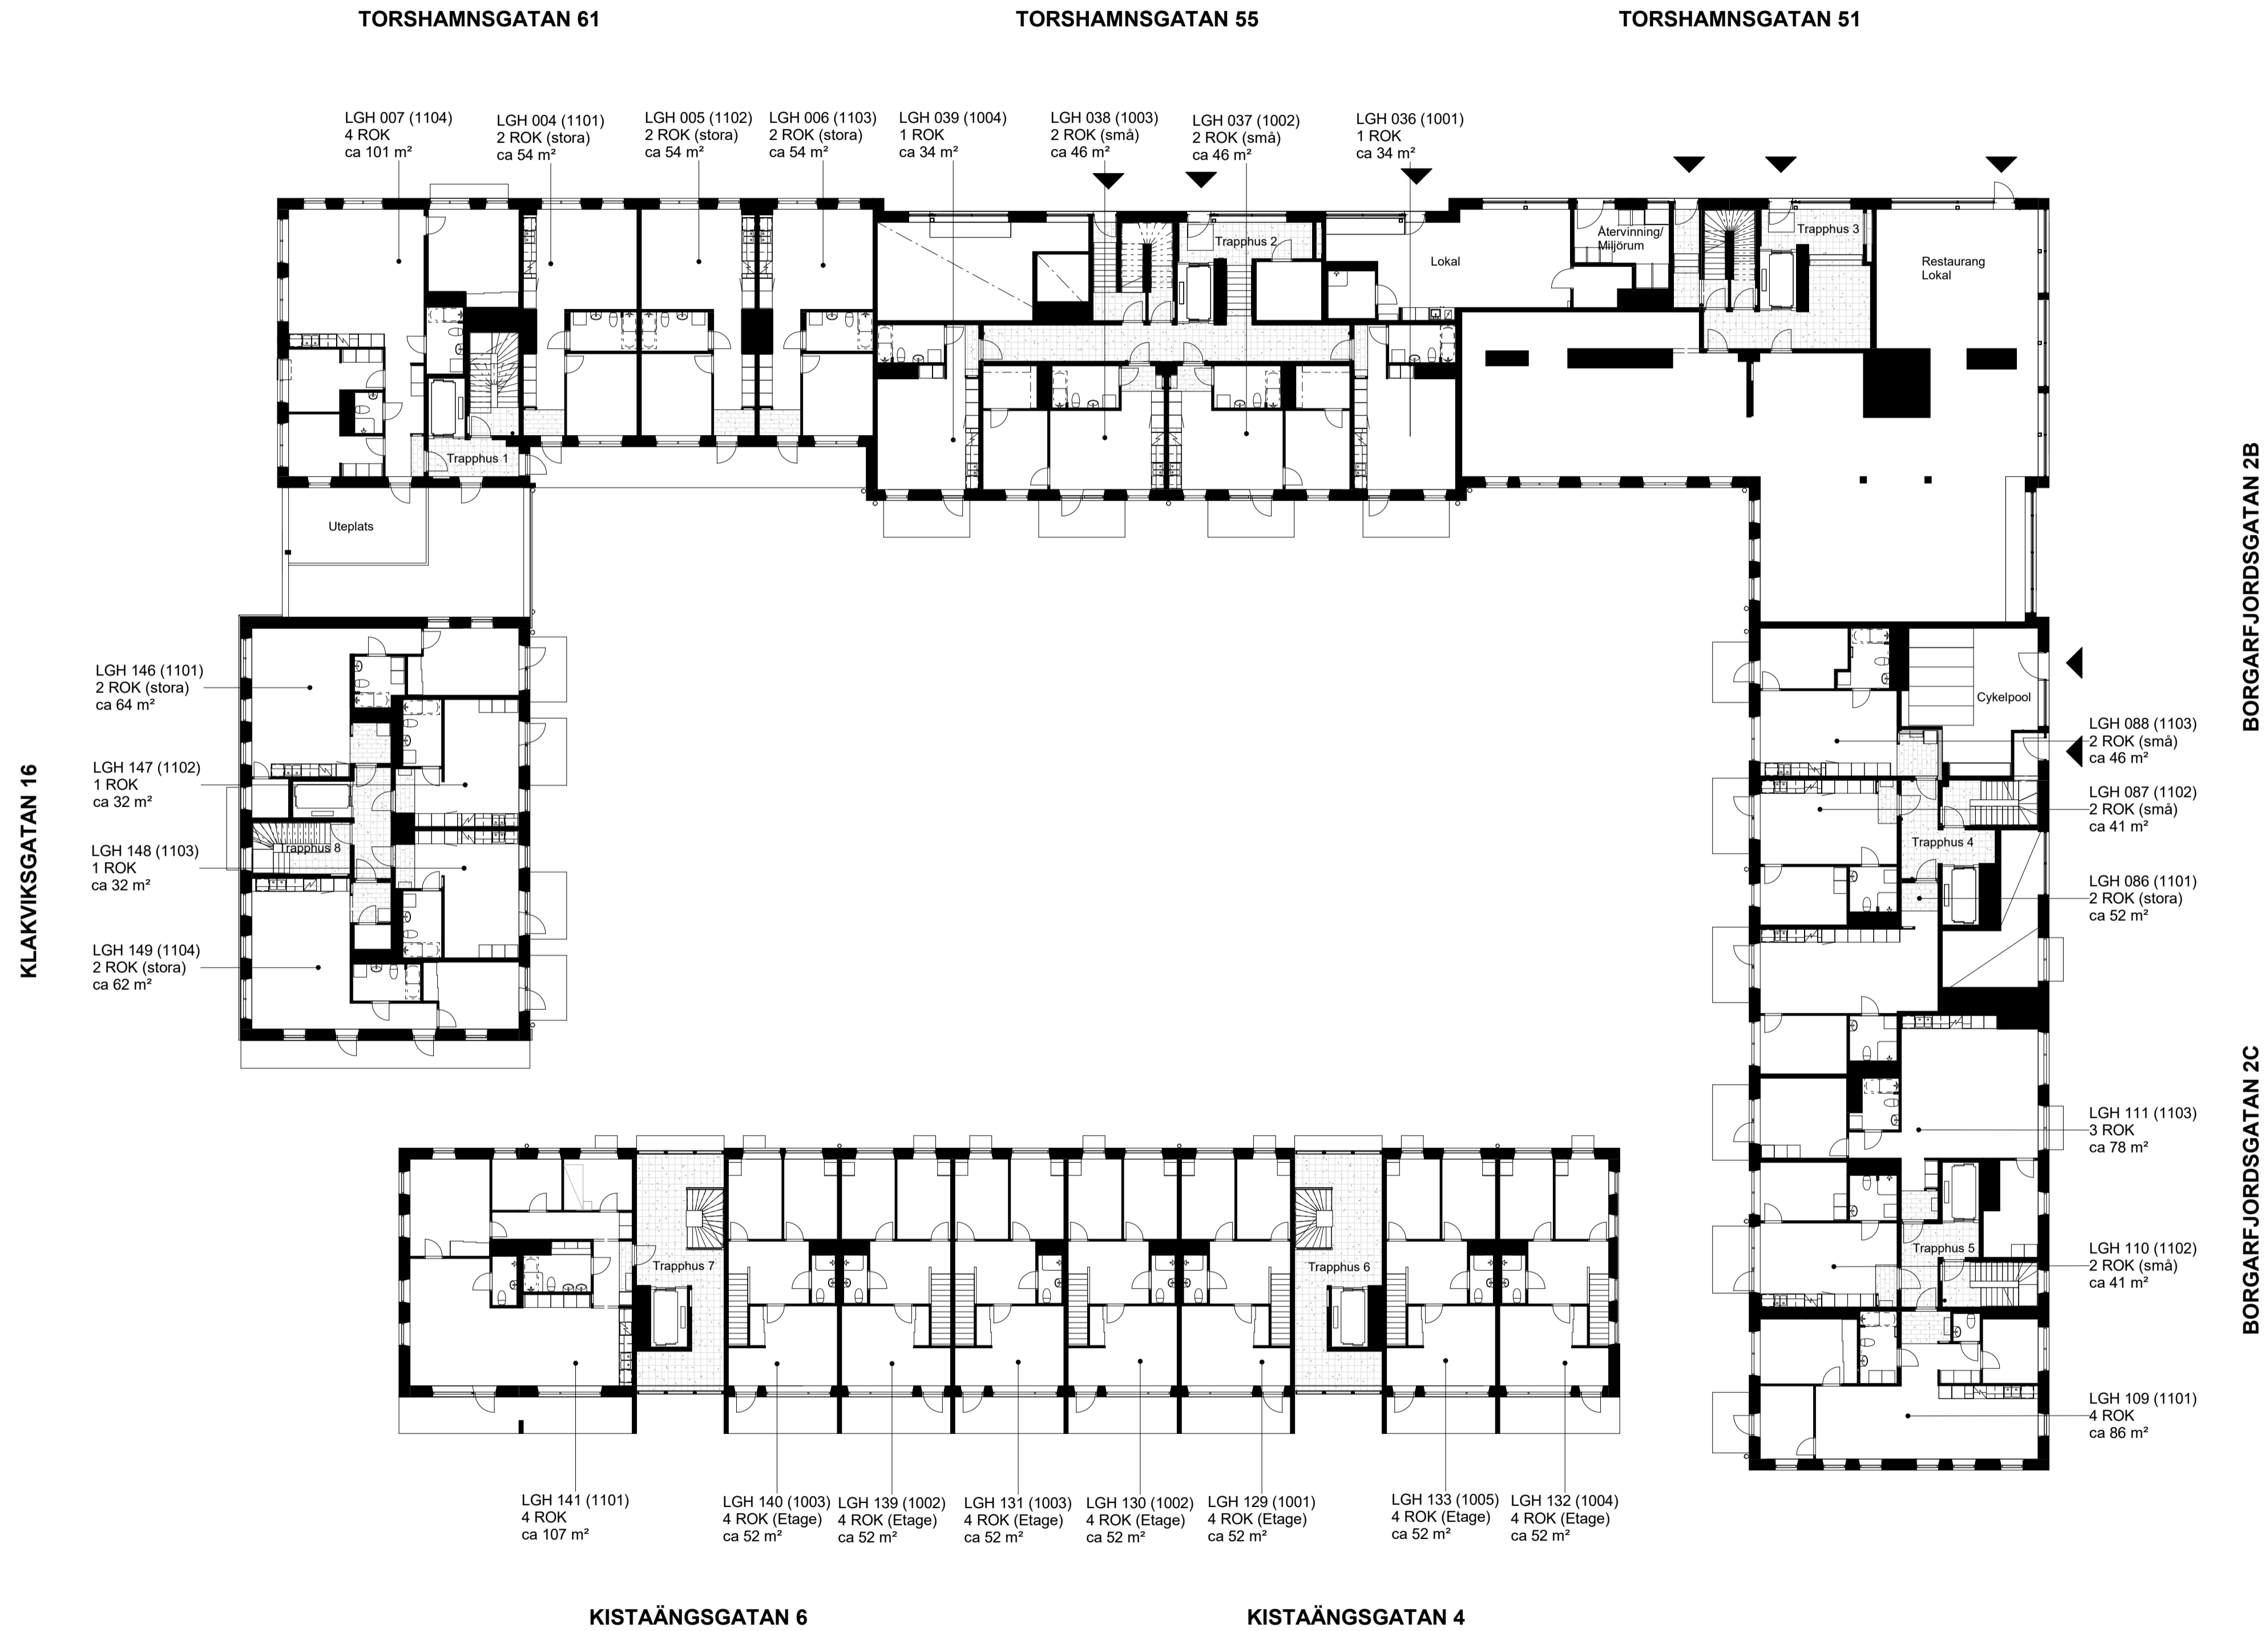

TORSHAMN KISTA ÄNG

DENNA RITNING KAN INNEHÅLLA DETALJFEL OCH SKALL ENDAST ANVÄNDAS SOM ORIENTERING
RESERVATION FÖR EVENTUELLA ÄNDRINGAR OCH TRYCKFEL AREOR ÄR PRELIMINÄRA.

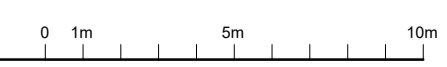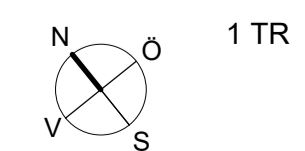


2 trappor



TORSHAMN KISTA ÄNG

DENNA RITNING KAN INNEHÅLLA DETALJFEL OCH SKALL ENDAST ANVÄNDAS SOM ORIENTERING
RESERVATION FÖR EVENTUELLA ÄNDRINGAR OCH TRYCKFEL AREOR ÄR PRELIMINÄRA.

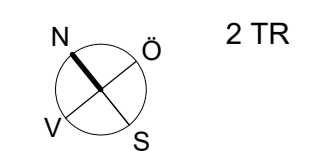

0 1m 5m 10m

SKALA 1:200




3 trappor


TORSHAMNSGATAN 61

TORSHAMNSGATAN 55


TORSHAMNSGATAN 51

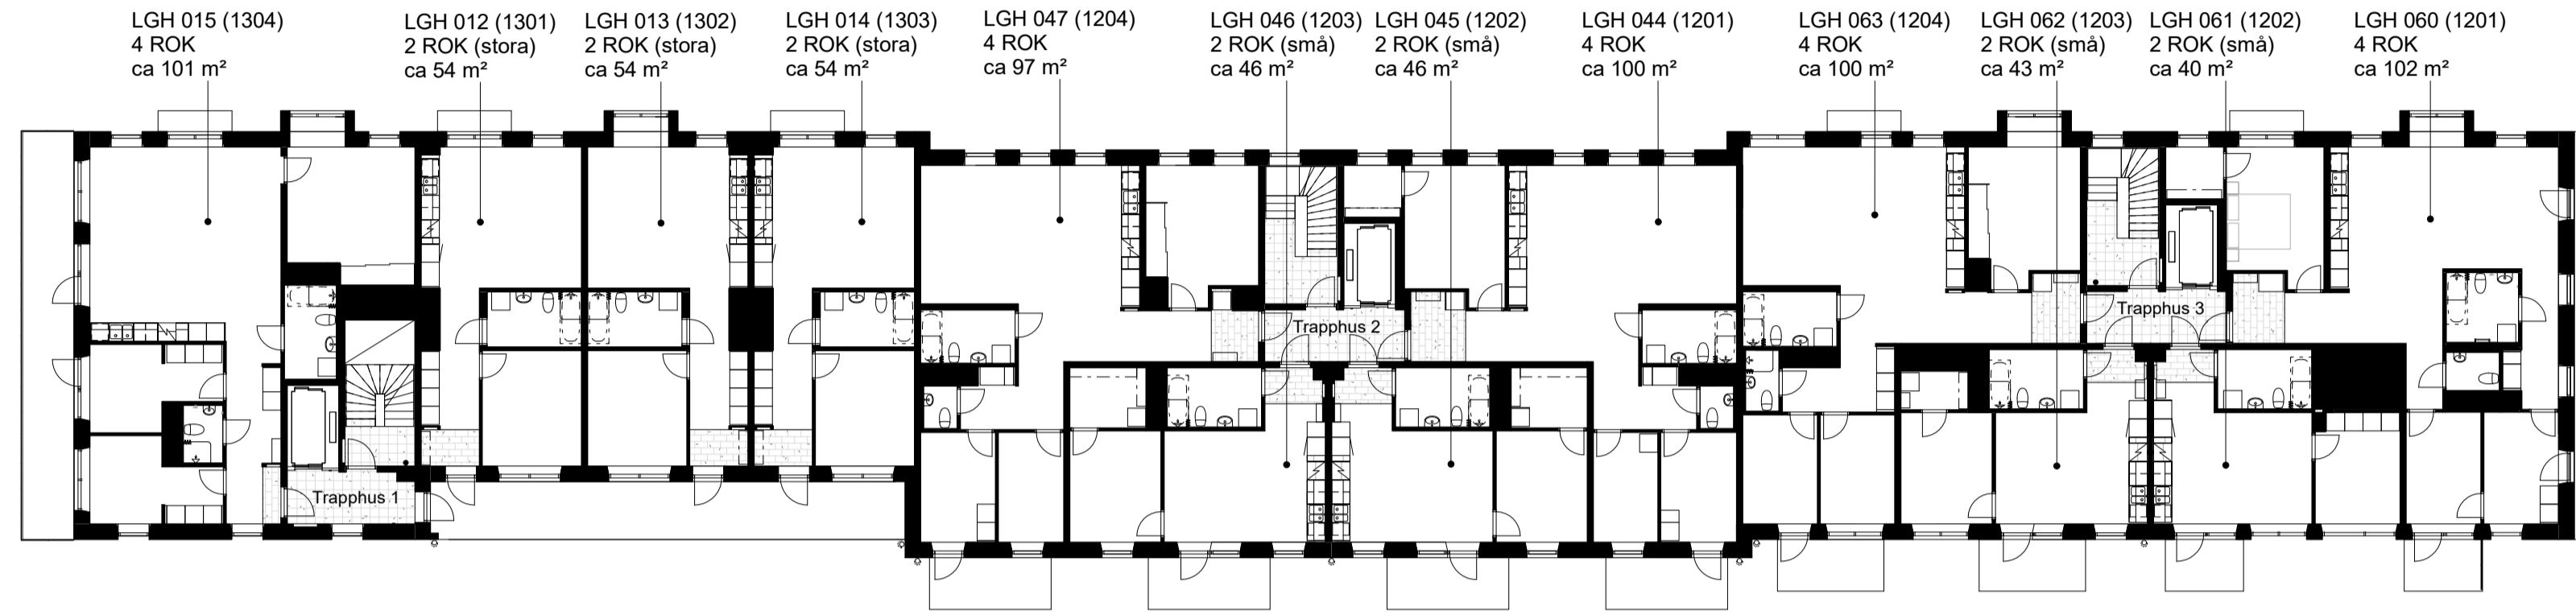


KLAKVIKSGATAN 16

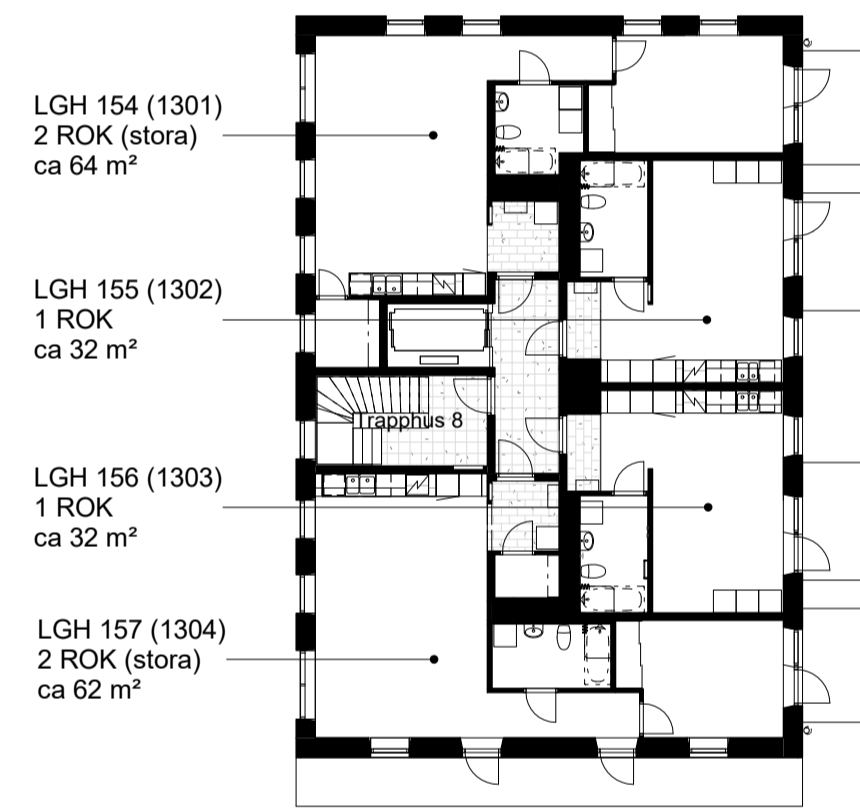

BORGARFJORDSGATAN 2B

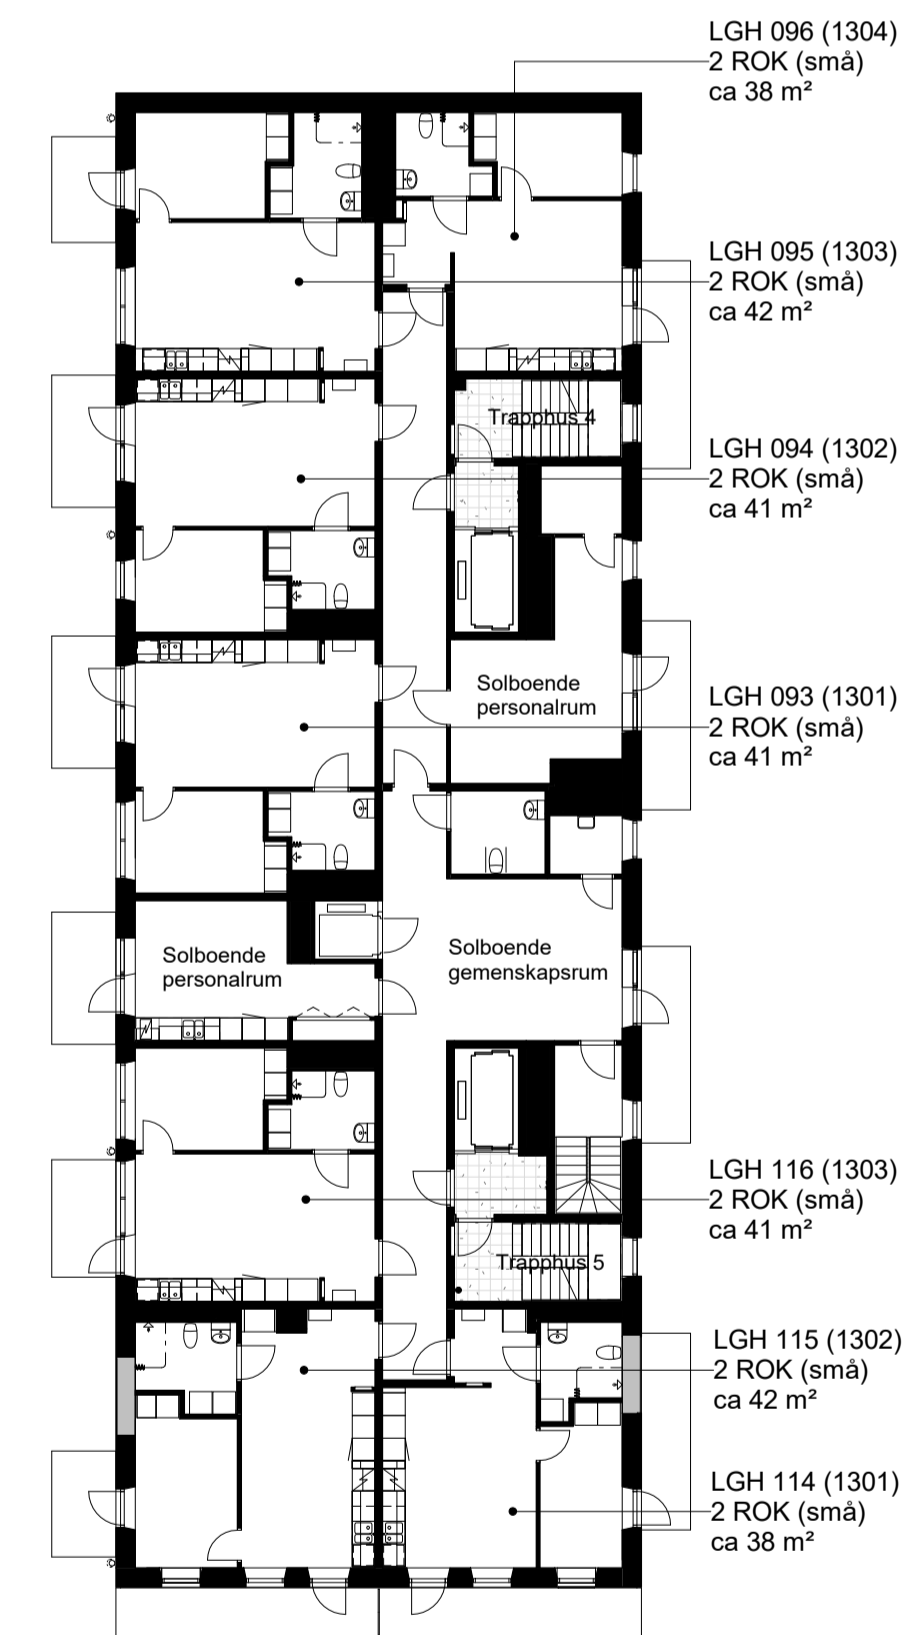

BORGARFJORDSGATAN 2C


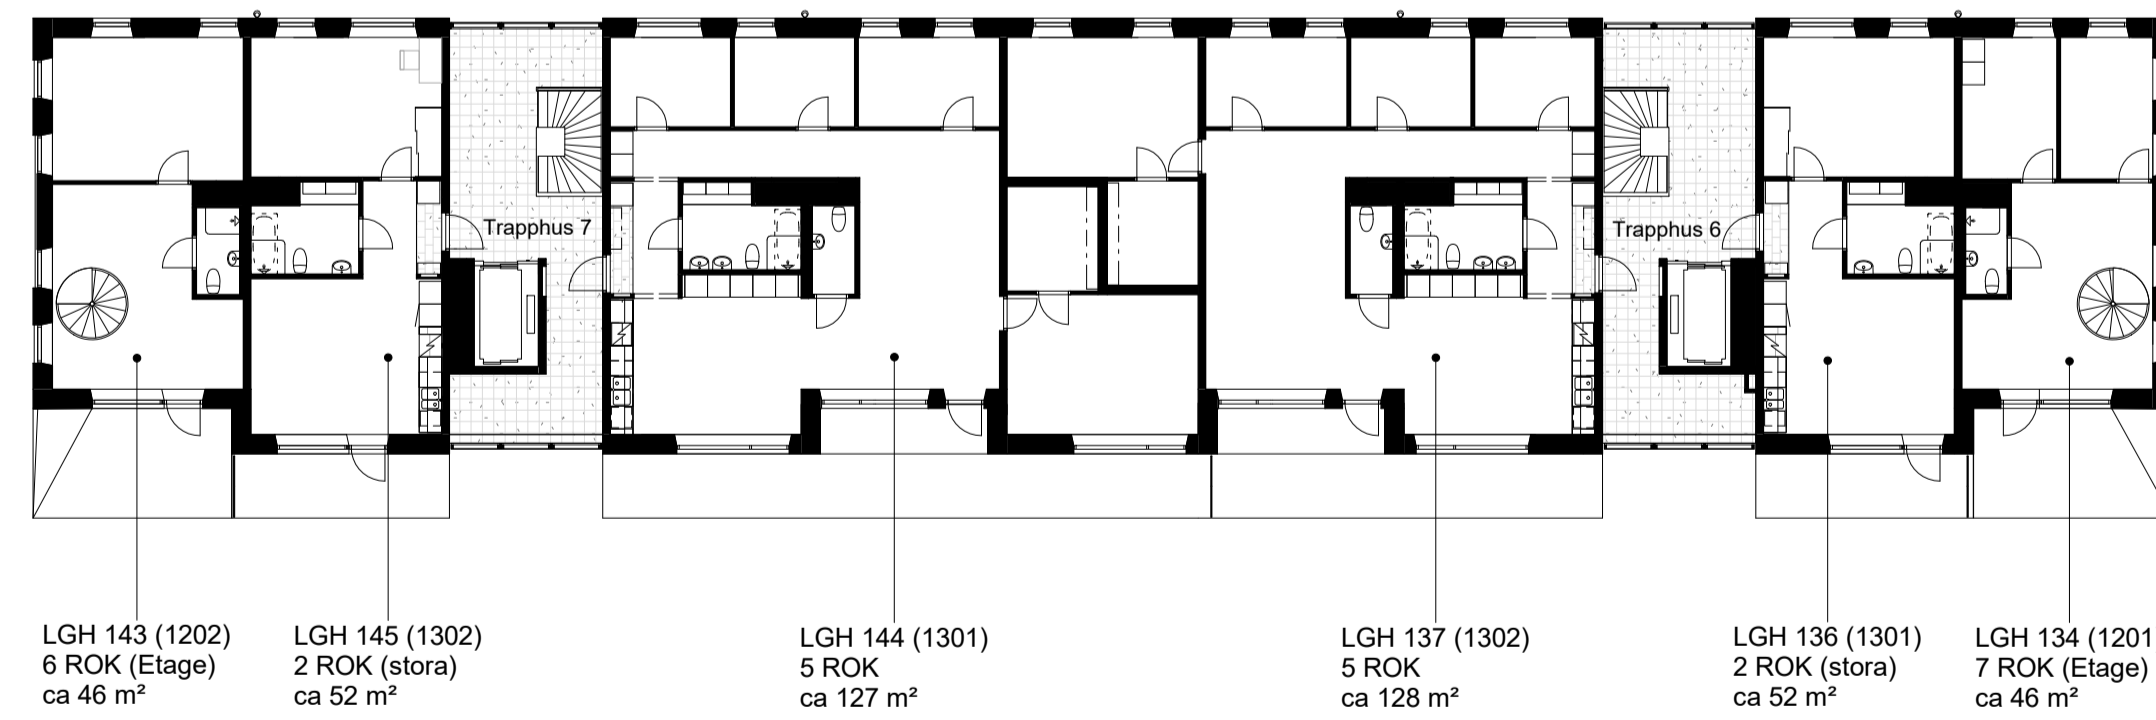


KISTAÄNGSGATAN 6

KISTAÄNGSGATAN 4

TORSHAMN KISTA ÄNG

DENNA RITNING KAN INNEHÅLLA DETALJFEL OCH SKALL ENDAST ANVÄNDAS SOM ORIENTERING
RESERVATION FÖR EVENTUELLA ÄNDRINGAR OCH TRYCKFEL AREOR ÄR PRELIMINÄRA.

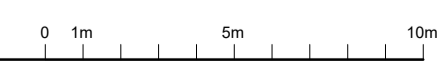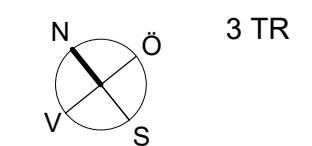

SKALA 1:200




4 trappor

TORSHAMNSGATAN 61

TORSHAMNSGATAN 55


TORSHAMNSGATAN 51

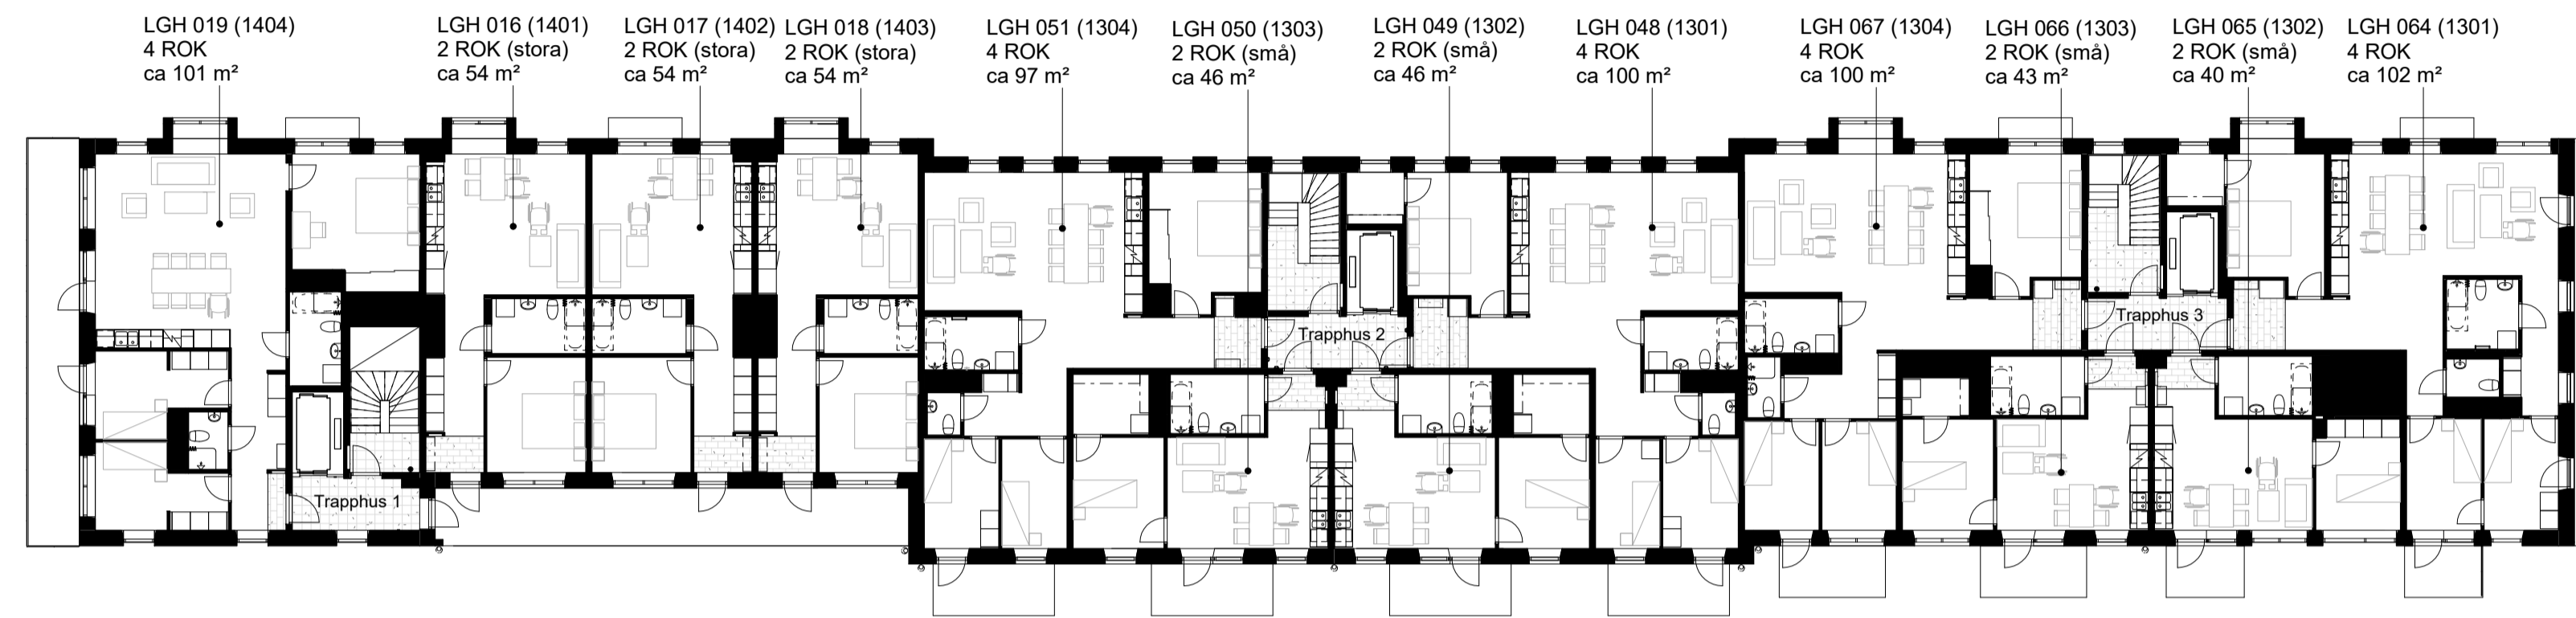

KLAKVIKSGATAN 16




BORGARFJORDSGATAN 2B

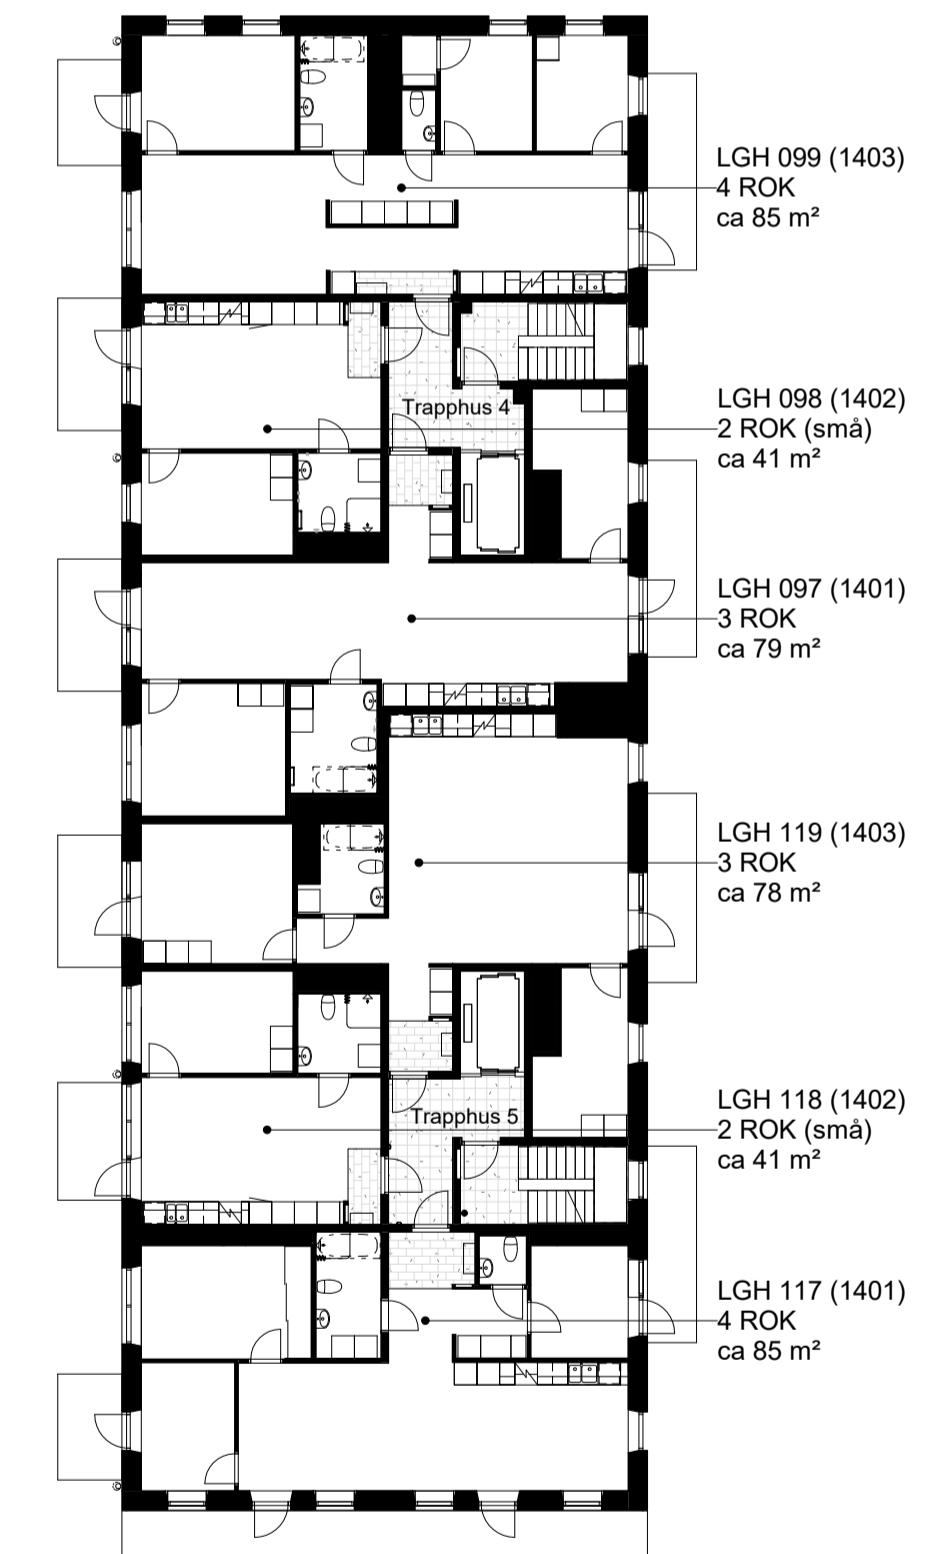

BORGARFJORDSGATAN 2C


KISTAÄNGSGATAN 6

KISTAÄNGSGATAN 4

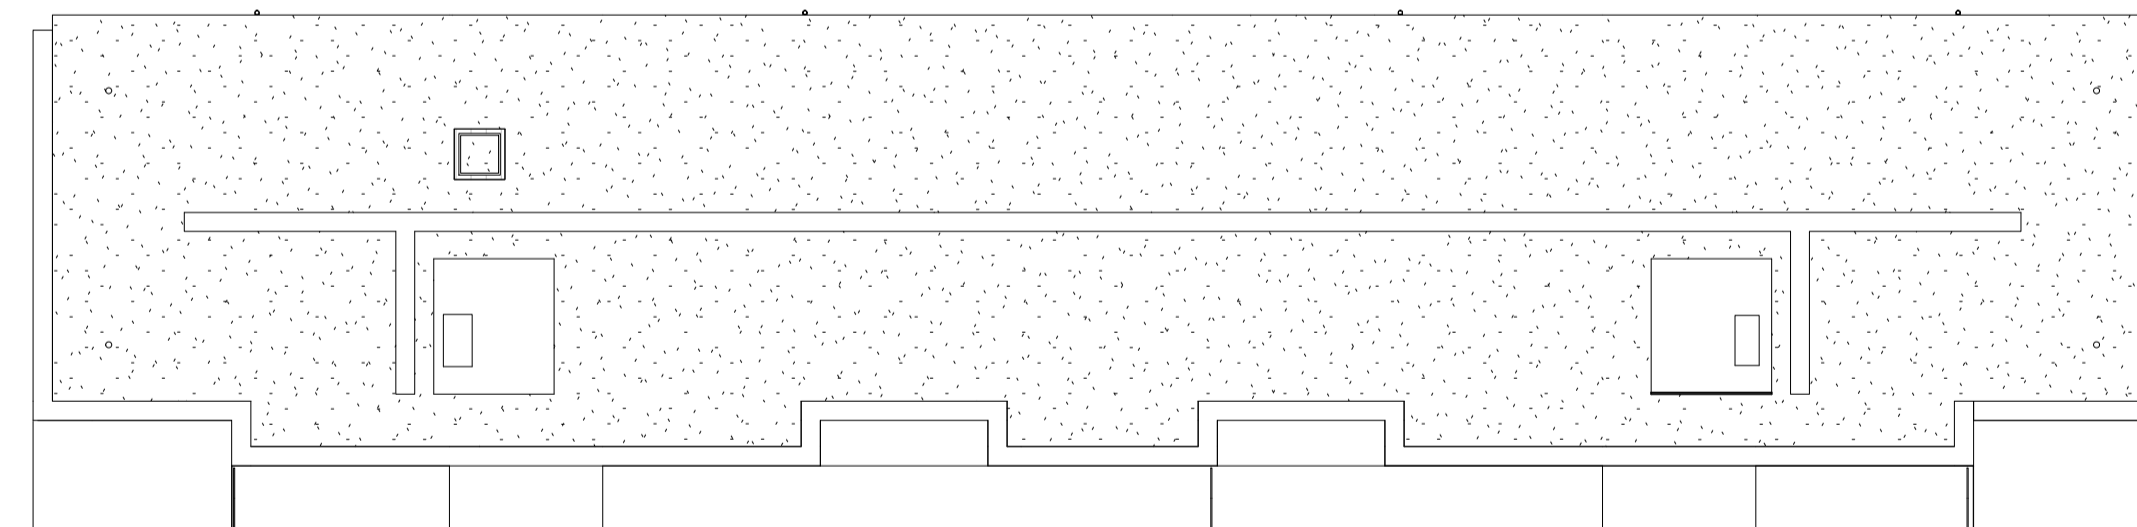

TORSHAMN KISTA ÄNG

DENNA RITNING KAN INNEHÅLLA DETALJFEL OCH SKALL ENDAST ANVÄNDAS SOM ORIENTERING
RESERVATION FÖR EVENTUELLA ÄNDRINGAR OCH TRYCKFEL AREOR ÄR PRELIMINÄRA.

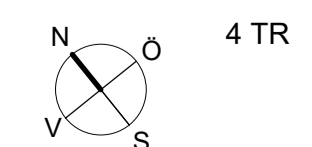

SKALA 1:200




5 trappor


TORSHAMNSGATAN 61

TORSHAMNSGATAN 55


TORSHAMNSGATAN 51

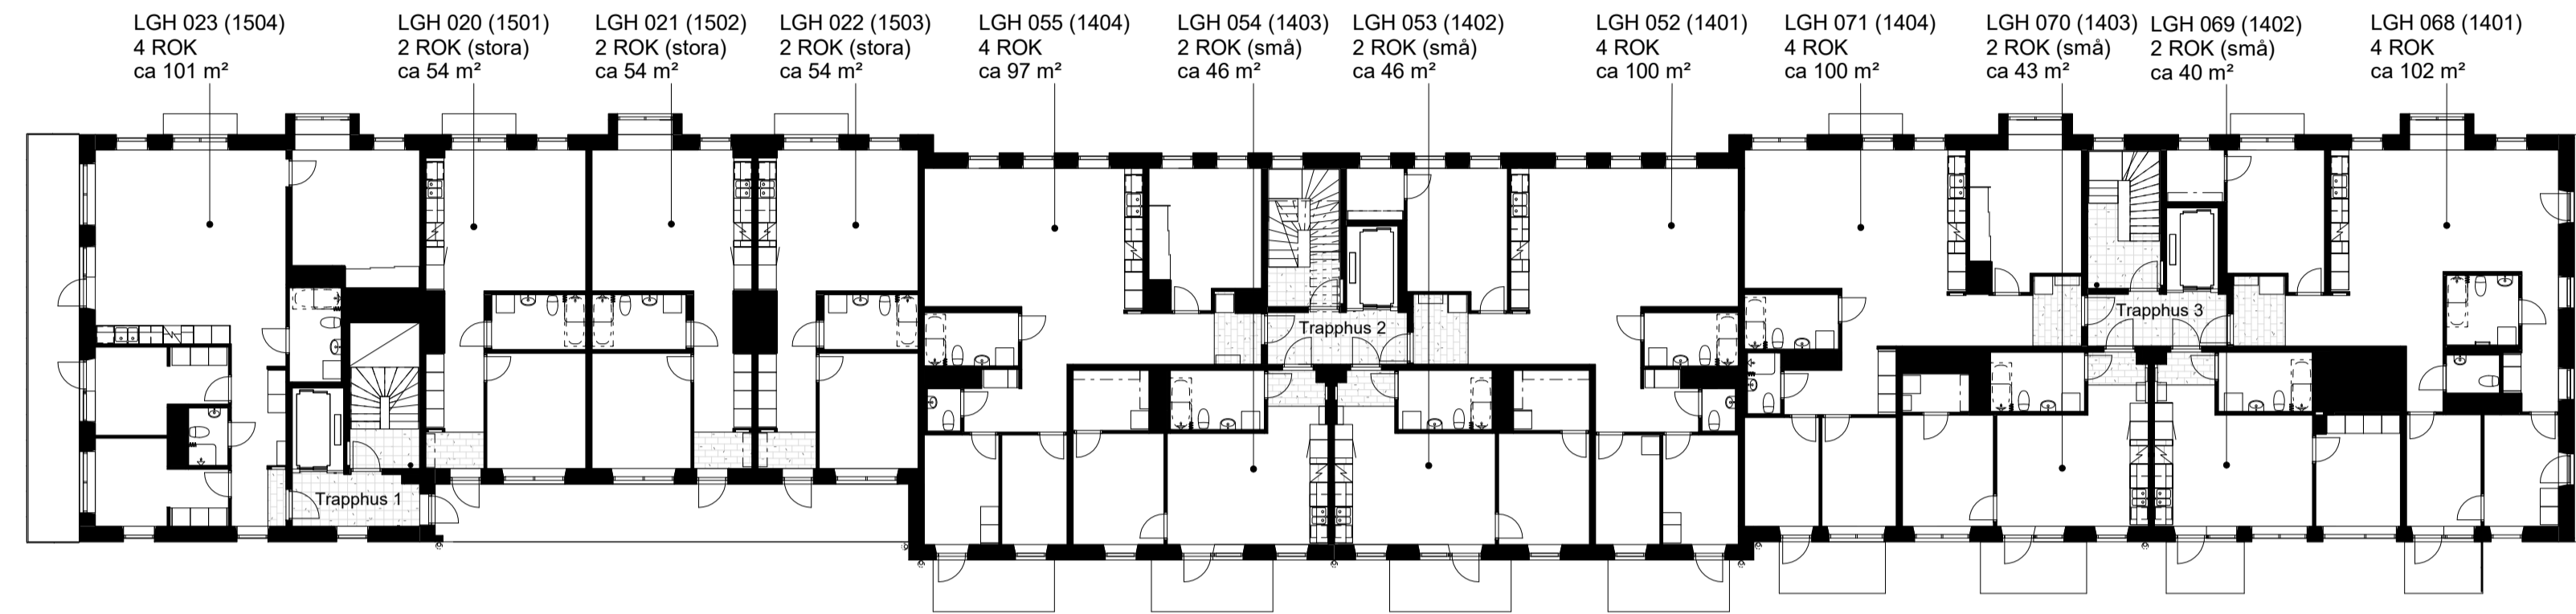

KLAKVIKSGATAN 16

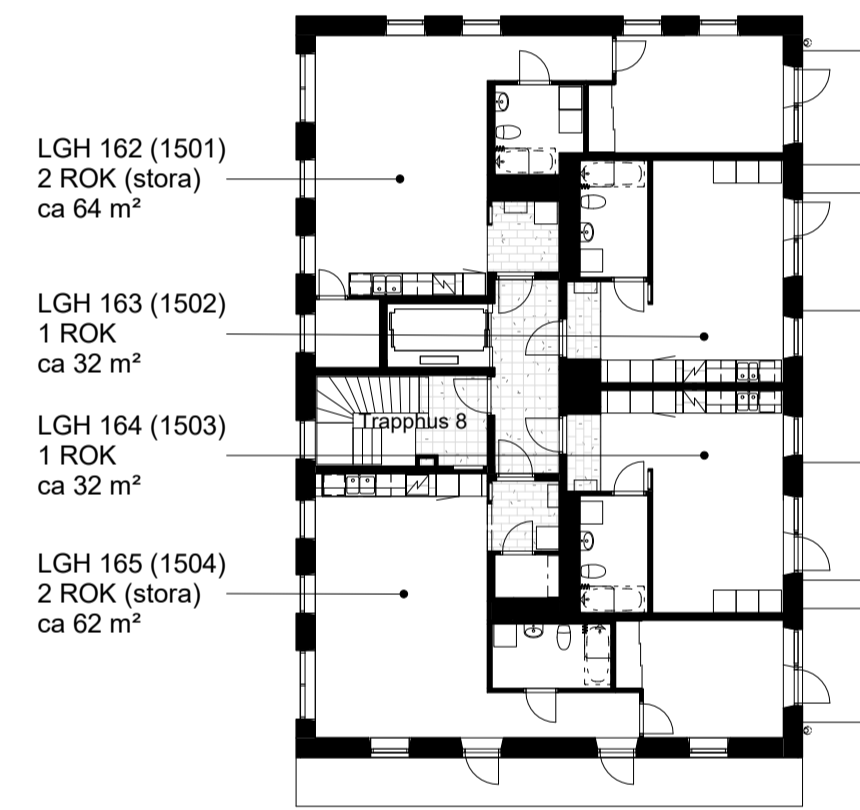


BORGARFJORDSGATAN 2B

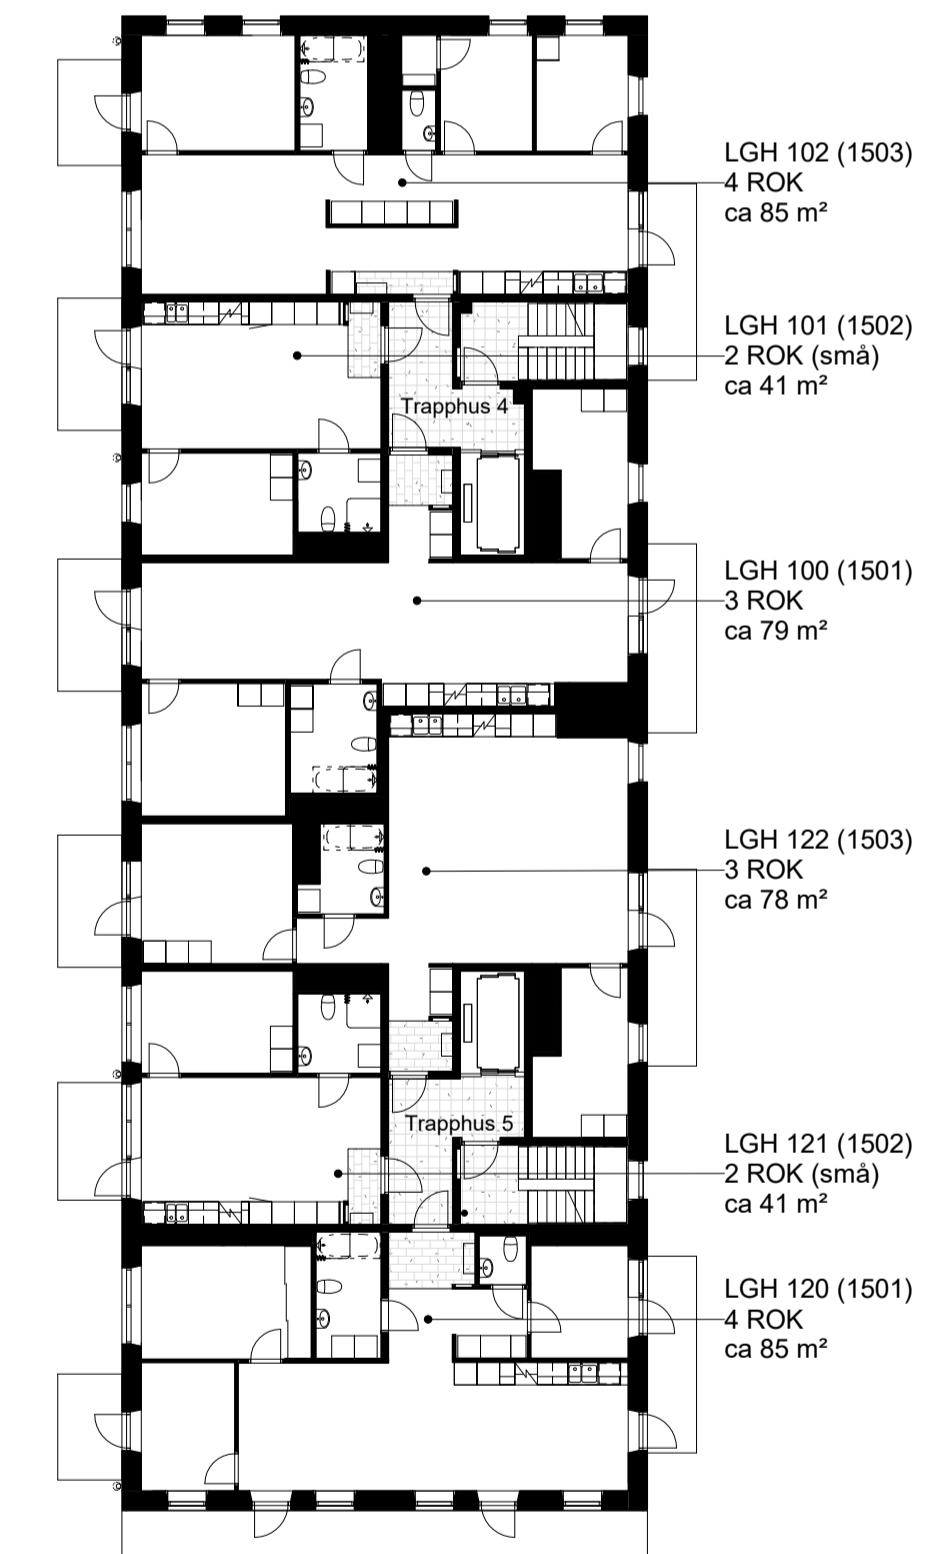

BORGARFJORDSGATAN 2C


KISTAÄNGSGATAN 6

KISTAÄNGSGATAN 4

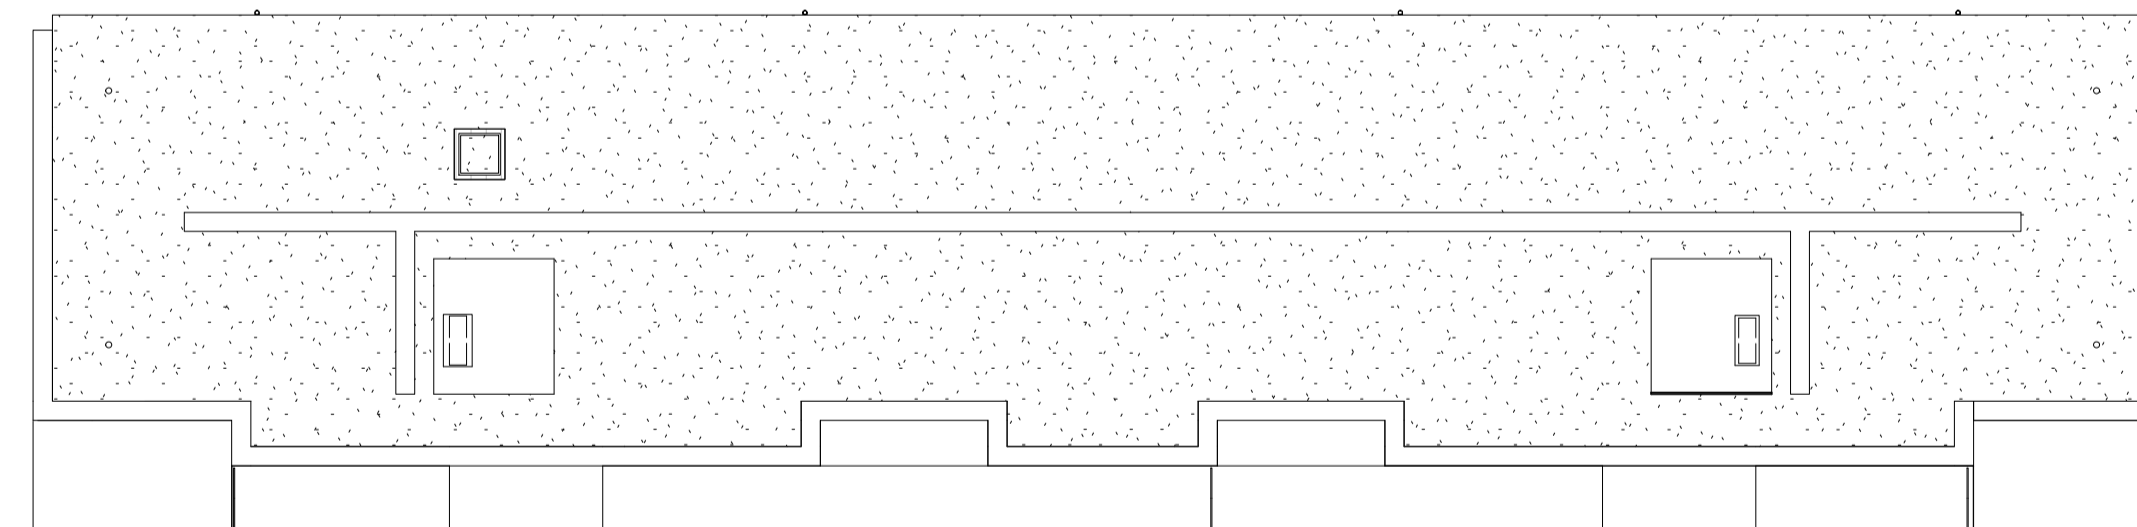

TORSHAMN KISTA ÄNG

DENNA RITNING KAN INNEHÅLLA DETALJFEL OCH SKALL ENDAST ANVÄNDAS SOM ORIENTERING
RESERVATION FÖR EVENTUELLA ÄNDRINGAR OCH TRYCKFEL AREOR ÄR PRELIMINÄRA.

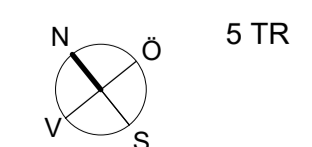

0 1m 5m 10m
SKALA 1:200




6 trappor



TORSHAMNSGATAN 61

TORSHAMNSGATAN 55

TORSHAMNSGATAN 51

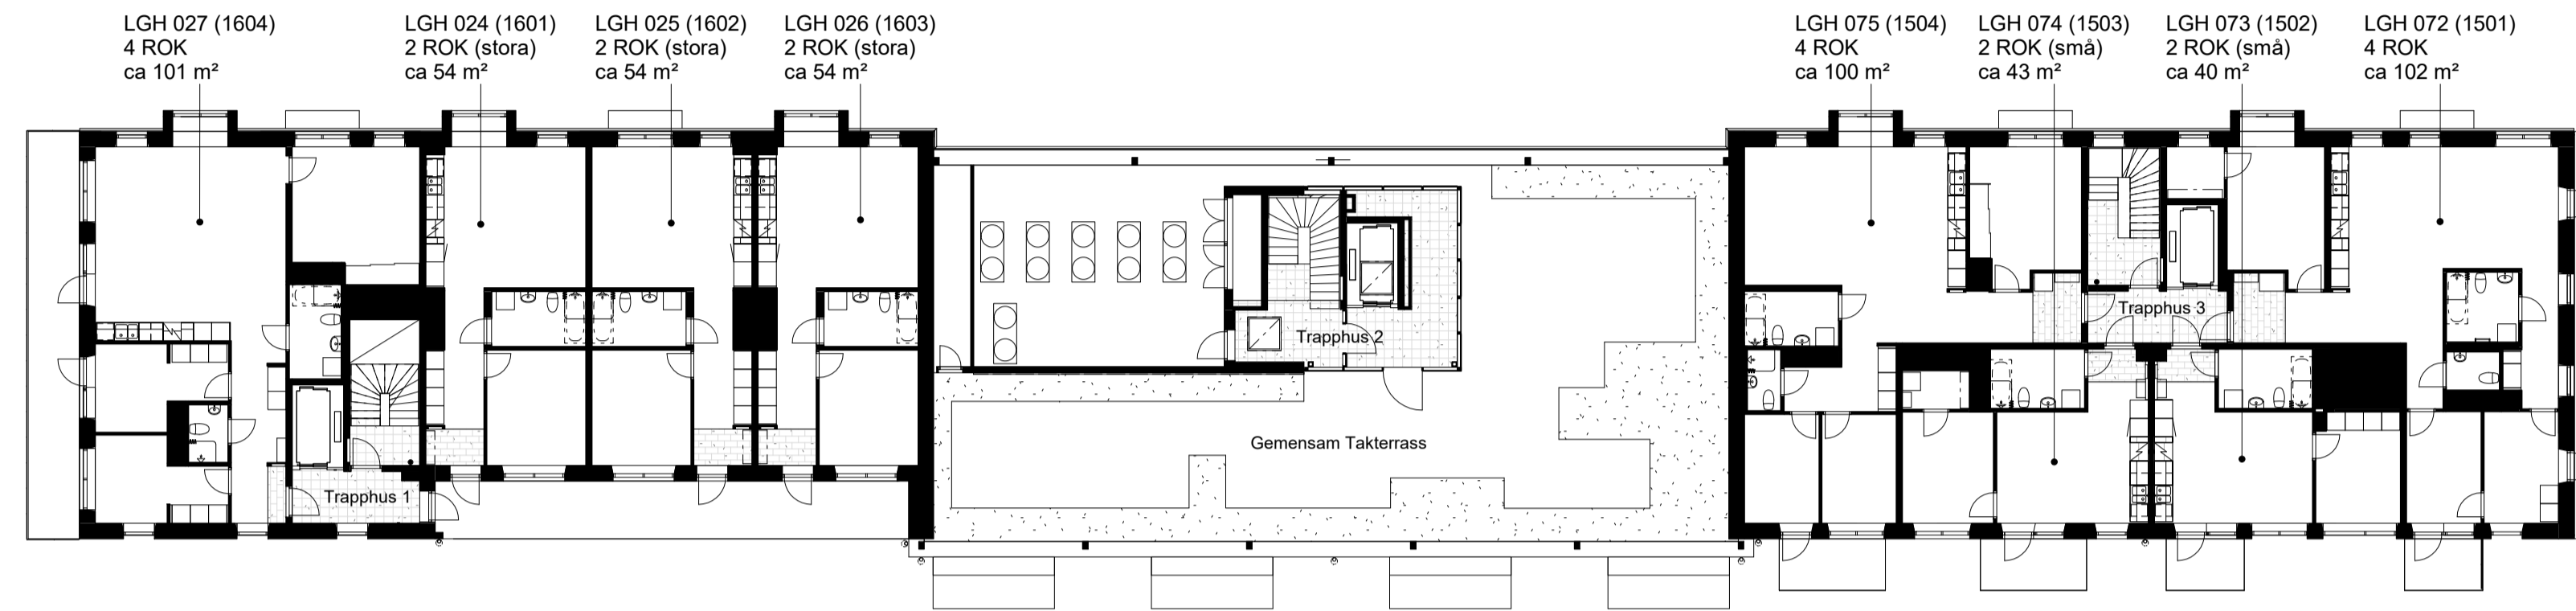


KLAKVIKSGATAN 16

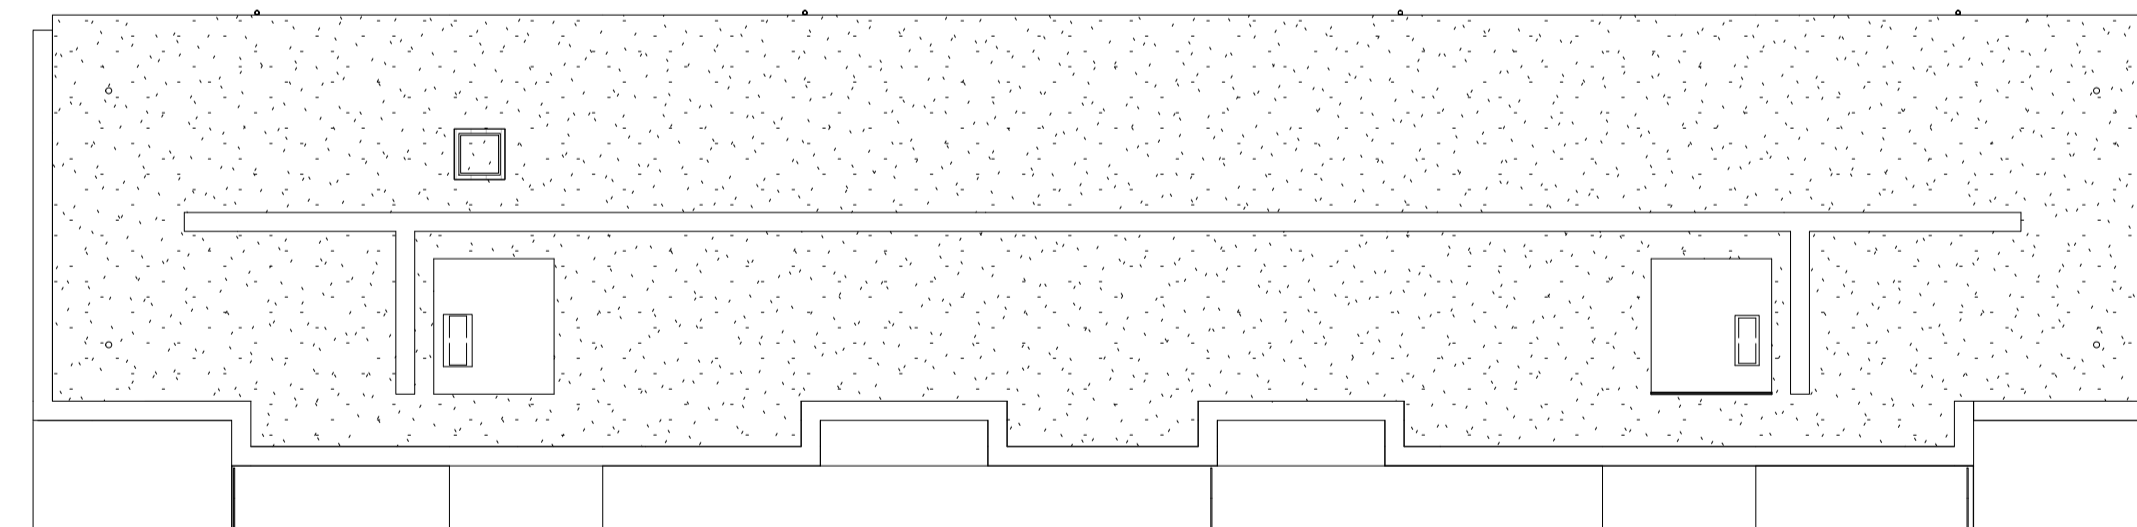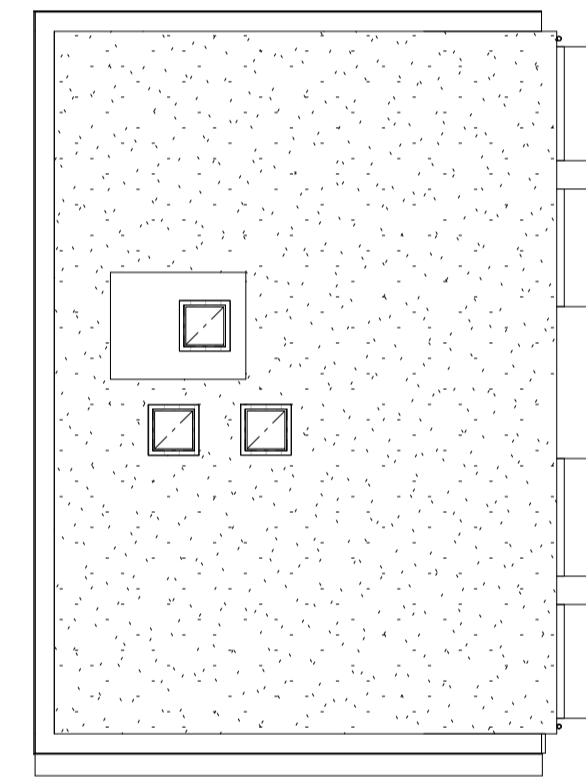

KISTAÄNGSGATAN 6

KISTAÄNGSGATAN 4


BORGARFJORDSGATAN 2B

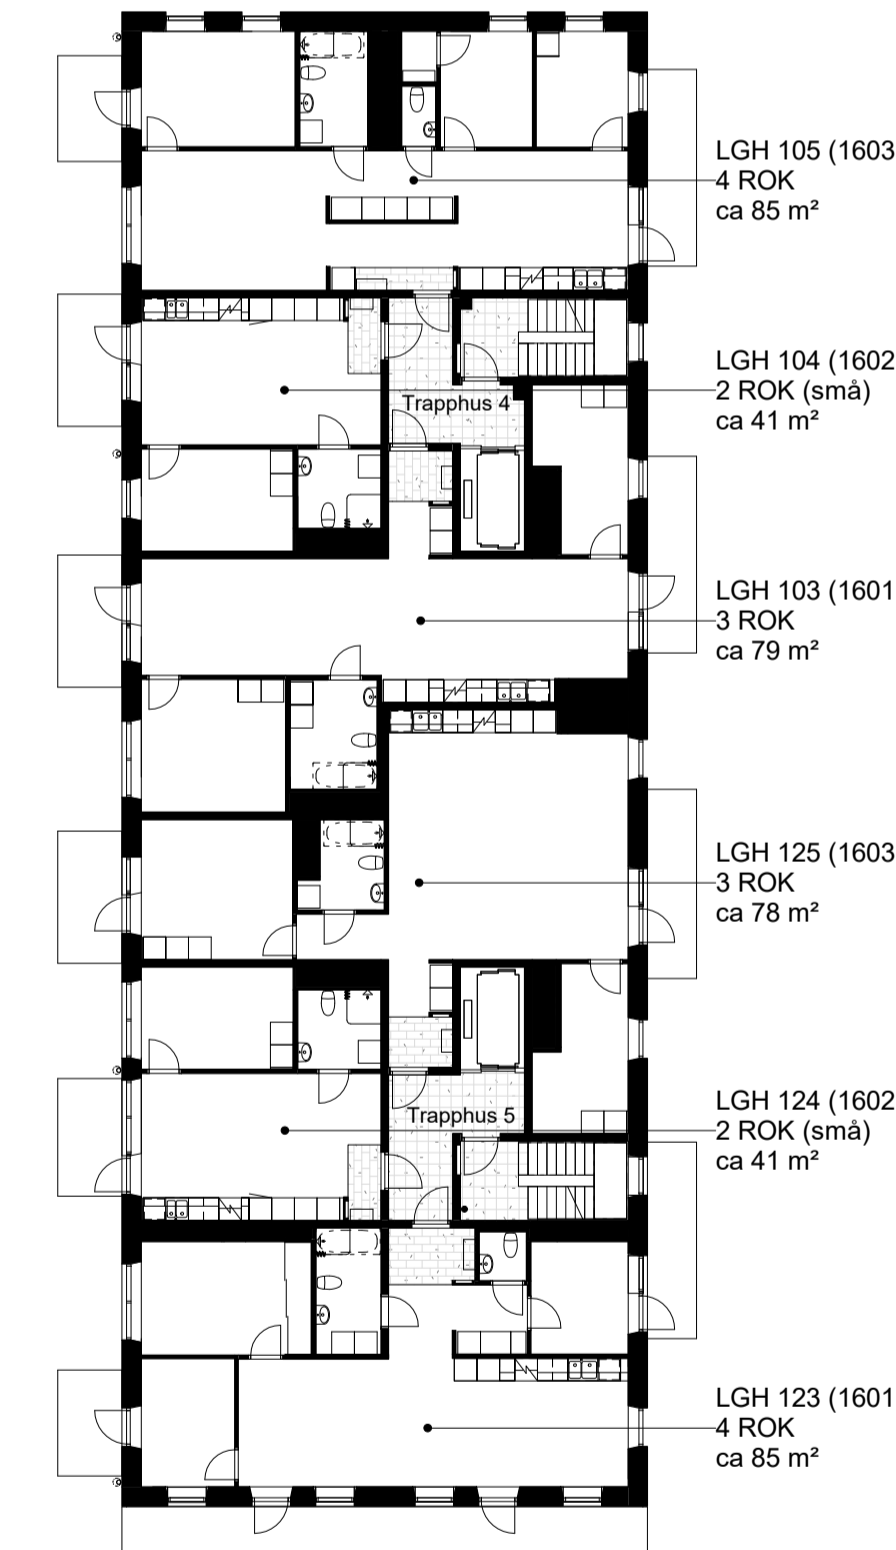

BORGARFJORDSGATAN 2C

TORSHAMN KISTA ÄNG

DENNA RITNING KAN INNEHÅLLA DETALJFEL OCH SKALL ENDAST ANVÄNDAS SOM ORIENTERING
RESERVATION FÖR EVENTUELLA ÄNDRINGAR OCH TRYCKFEL AREOR ÄR PRELIMINÄRA.

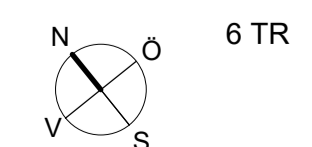

0 1m 5m 10m

SKALA 1:200




7 trappor



TORSHAMNSGATAN 61

TORSHAMNSGATAN 55

TORSHAMNSGATAN 51

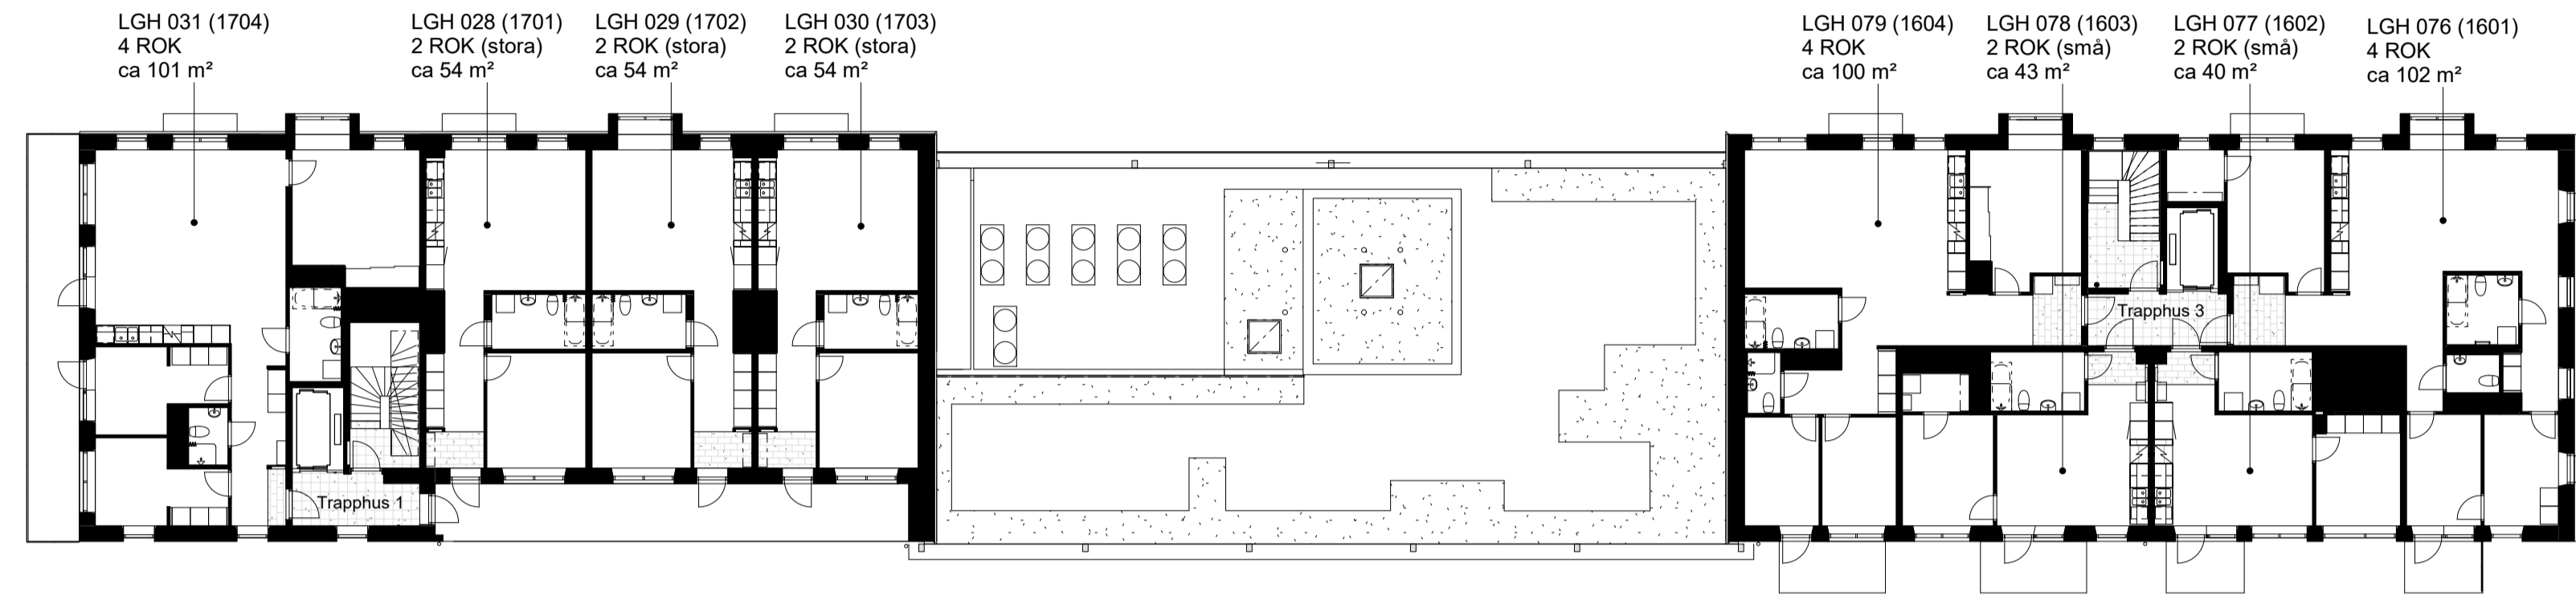


KLAKVIKSGATAN 16

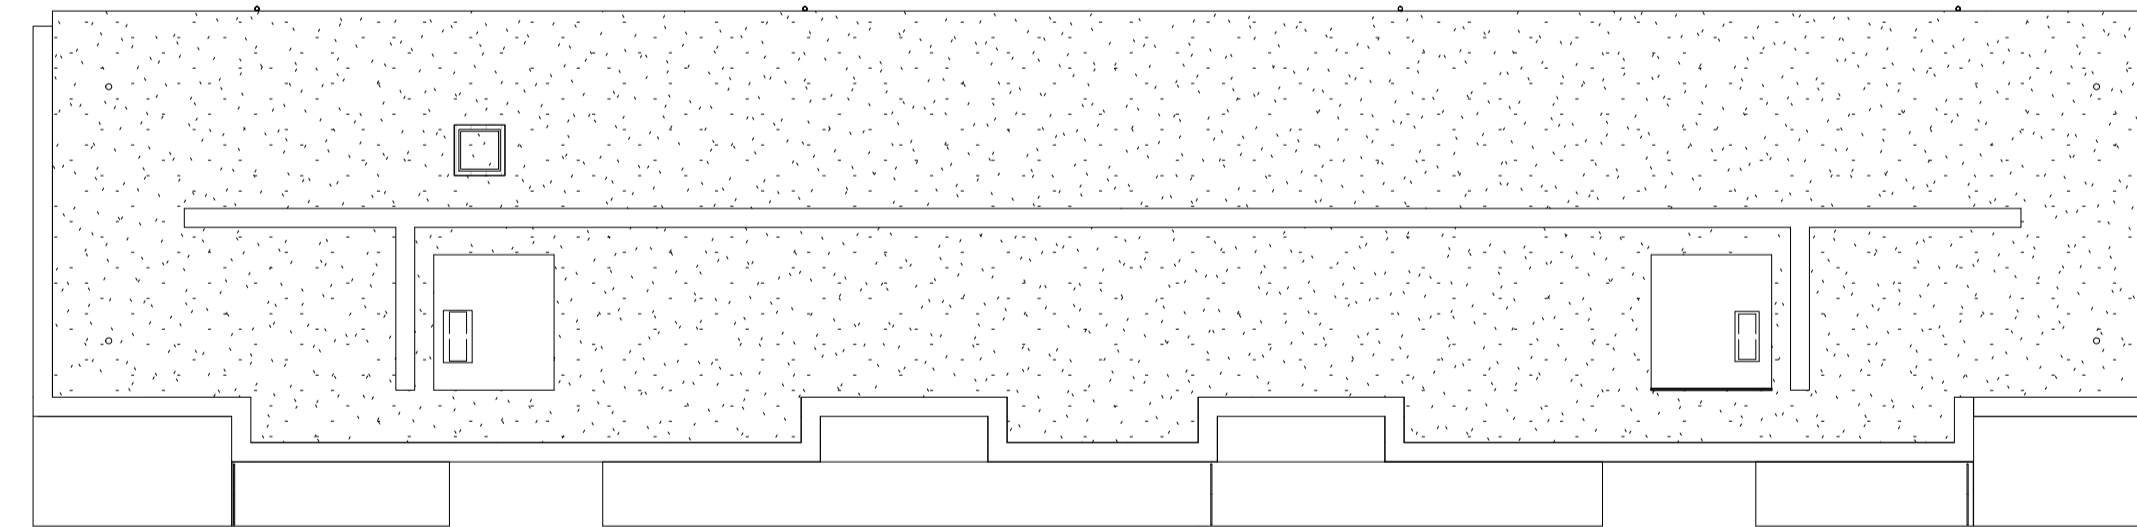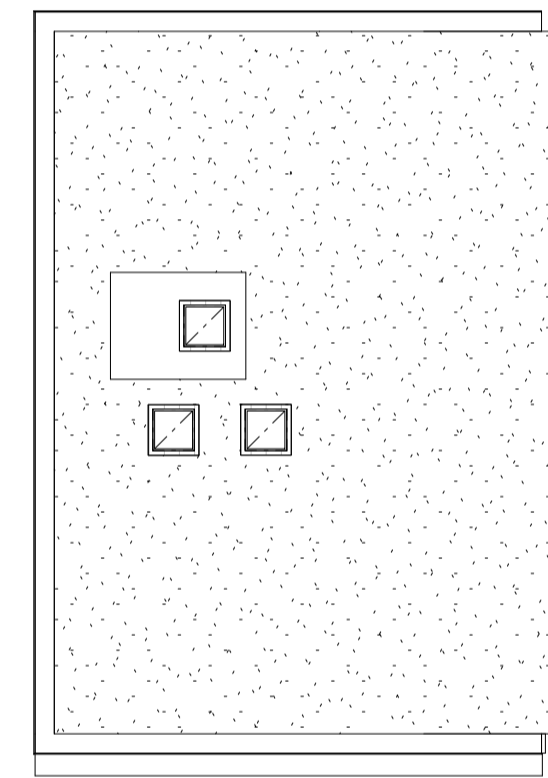

KISTAÄNGSGATAN 6

KISTAÄNGSGATAN 4


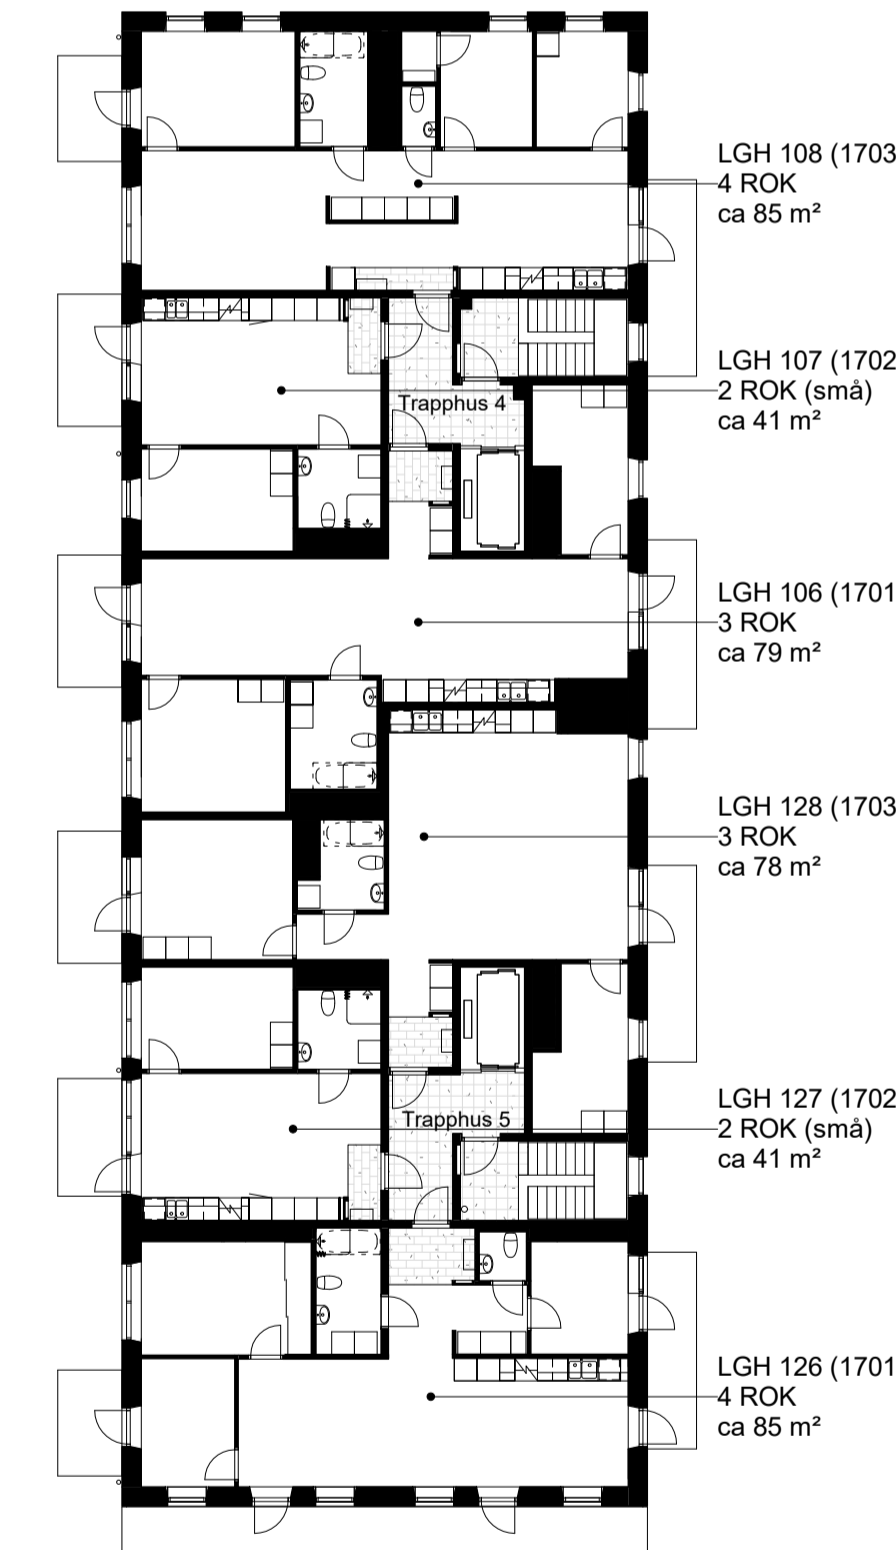


BORGARFJORDSGATAN 2B

BORGARFJORDSGATAN 2C

TORSHAMN KISTA ÄNG

DENNA RITNING KAN INNEHÅLLA DETALJFEL OCH SKALL ENDAST ANVÄNDAS SOM ORIENTERING
RESERVATION FÖR EVENTUELLA ÄNDRINGAR OCH TRYCKFEL AREOR ÄR PRELIMINÄRA.

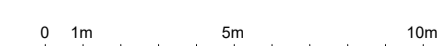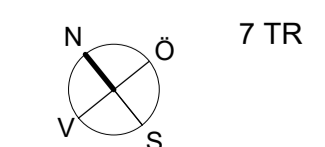

SKALA 1:200




8 trappor



TORSHAMNSGATAN 61

TORSHAMNSGATAN 55

TORSHAMNSGATAN 51

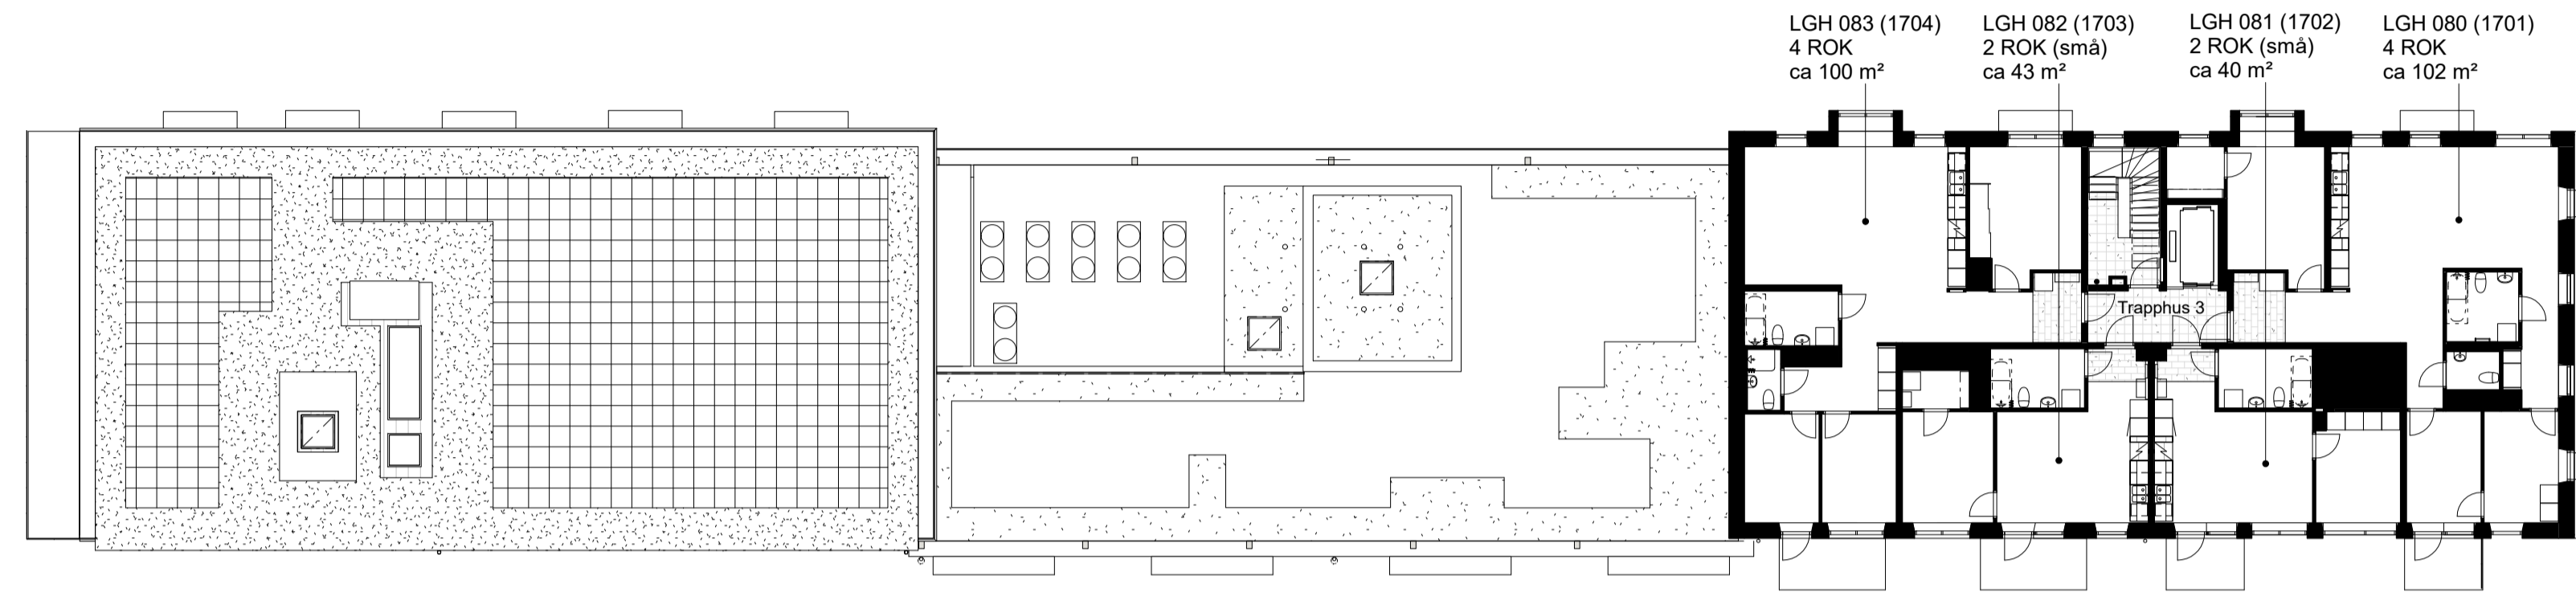

KLAKVIKSGATAN 16

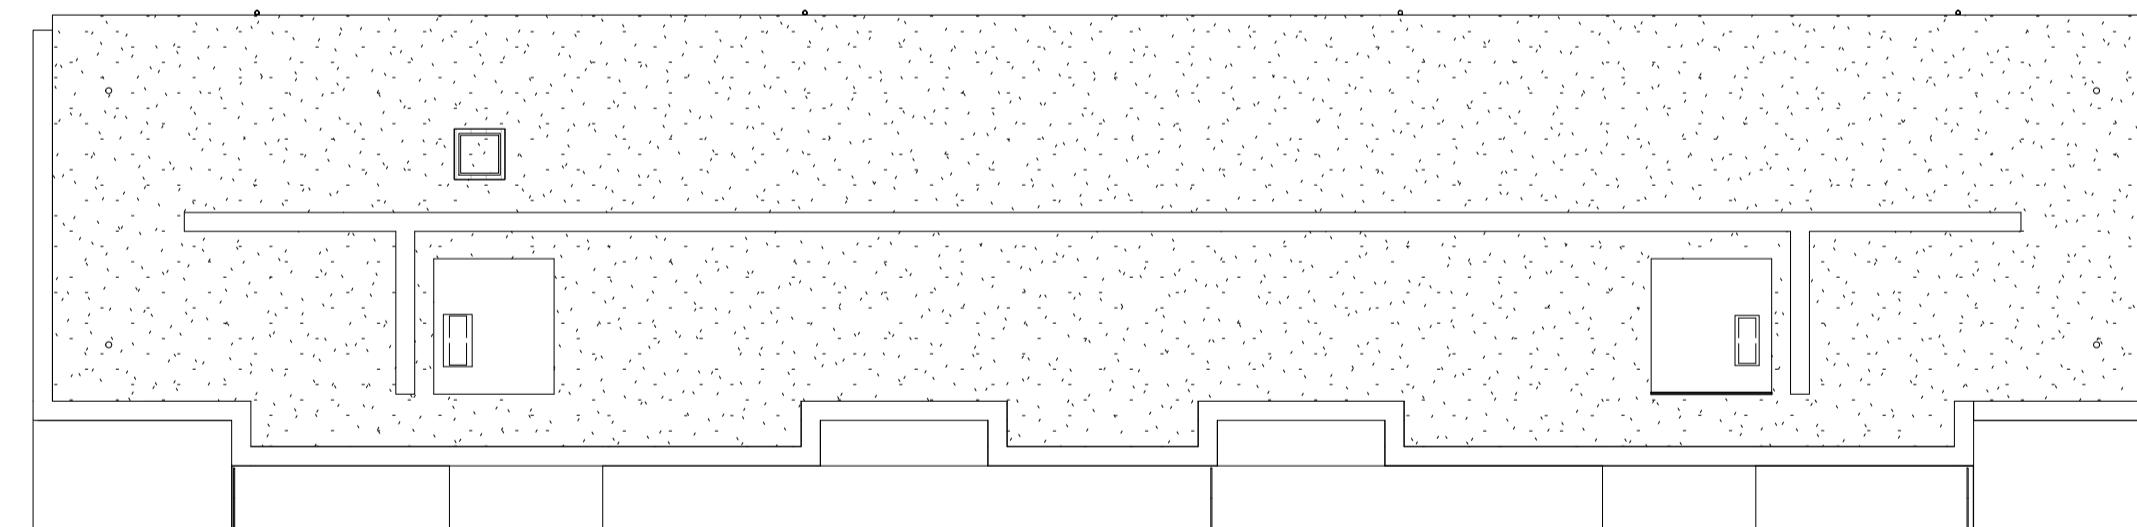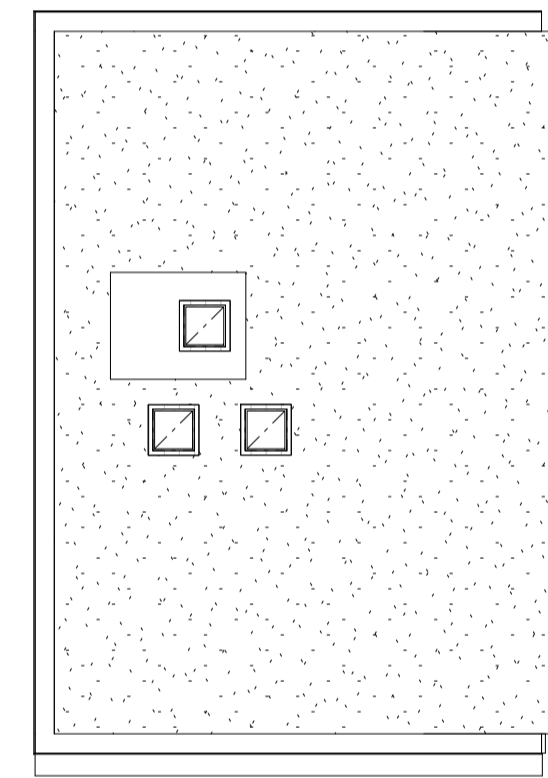

KISTAÄNGSGATAN 6

KISTAÄNGSGATAN 4


BORGARFJORDSGATAN 2B

BORGARFJORDSGATAN 2C




TORSHAMN KISTA ÄNG

DENNA RITNING KAN INNEHÅLLA DETALJFEL OCH SKALL ENDAST ANVÄNDAS SOM ORIENTERING
RESERVATION FÖR EVENTUELLA ÄNDRINGAR OCH TRYCKFEL AREOR ÄR PRELIMINÄRA.

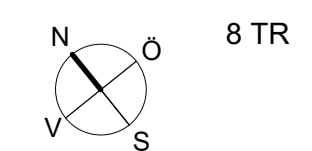

8 TR

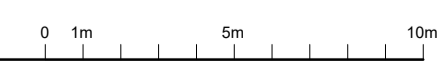

SKALA 1:200

